

**Agenzia del Territorio
CATASTO FABBRICATI
Ufficio Provinciale di**

Dichiarazione protocollo n. 000155958 del 30/07/2002

Planimetria di u.i.u. in Comune di Venezia - Venezia

Via Banchina Dell'azoto

civ. 11-13

Identificativi Catastali:

Sezione: VE

Foglio: 5

Particella: 444

Subalterno: 13

449
49

Compilata da:
De Grandis Roberto

Iscritto all'albo:
Architetti


Prov. Venezia

N. 1748

Scheda n. 1


Scala 1:200

NORD

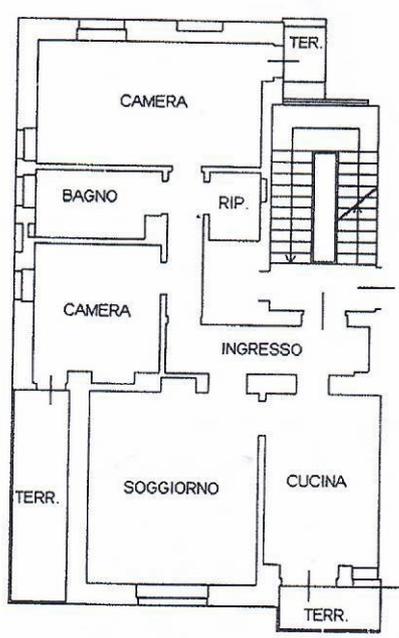

ALTRA UNITA'

PIANO PRIMO H = 335

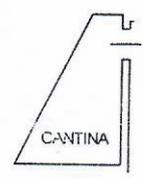

PIANO TERRA H = 300



Ultima planimetria in atti

10 metri