


INFISSI IN LEGNO
TAPPARELLE IN PVC

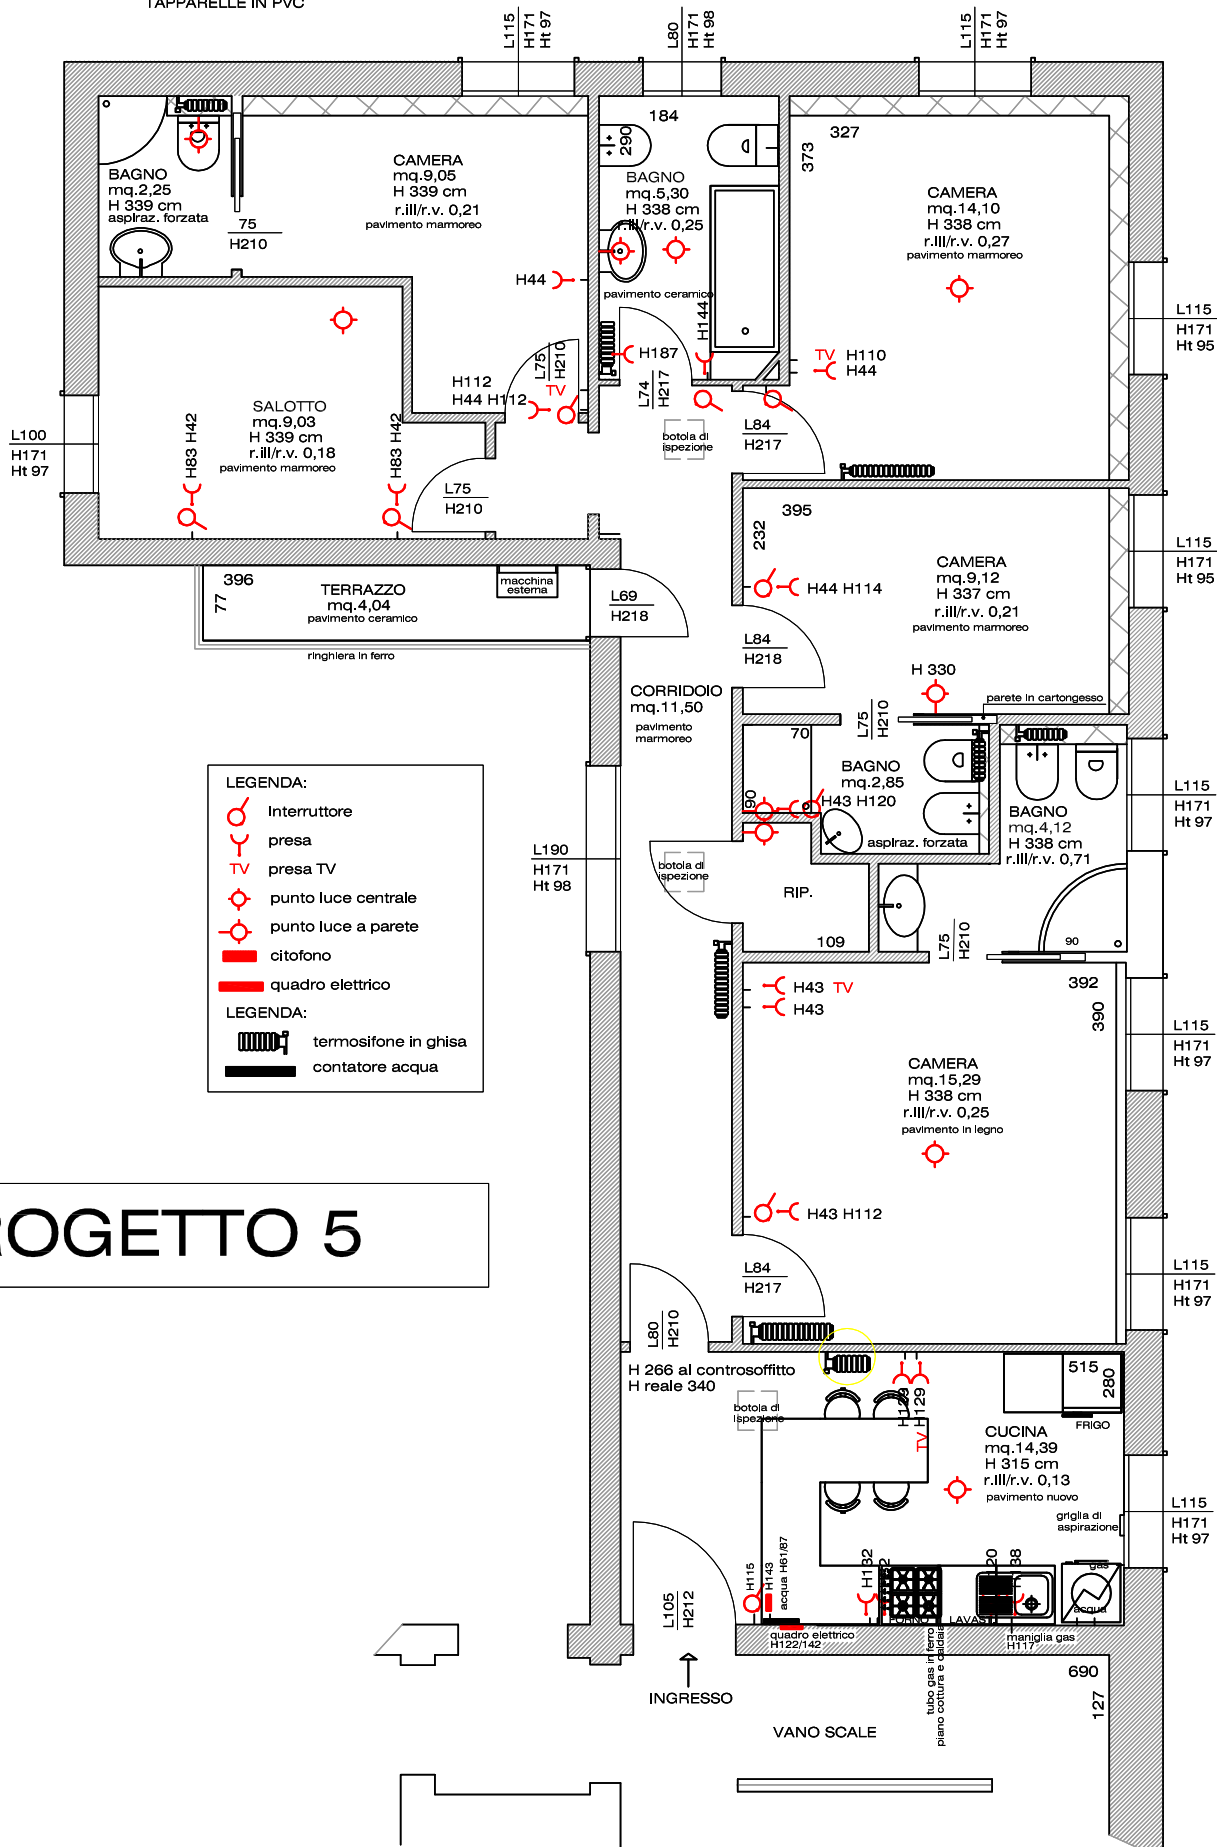

PROGETTO 5