


ELABORATO PLANIMETRICO	Compilato da: Cappelletti Mario Angelo	Iscritto all'albo: Architetti	Prov. Como	N. 1183
	Comune di Lasnigo	Sezione: Foglio: 8	Particella: 1163	17/10/2017 del
Dimostrazione grafica dei subalberi		Tipo Mappale n.	del	Scala 1 : 200


Agenzia delle Entrate
CATASTO FABBRICATI
 Ufficio provinciale di Como

' ELABORATO PLANIMETRICO PARZIALE'


PIANO SECONDO

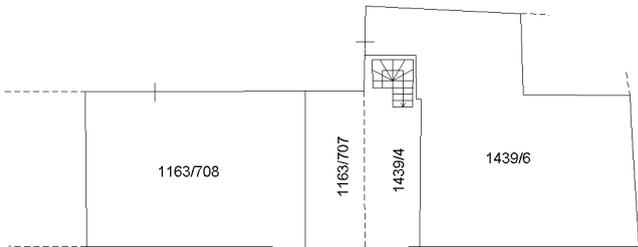

PIANO PRIMO

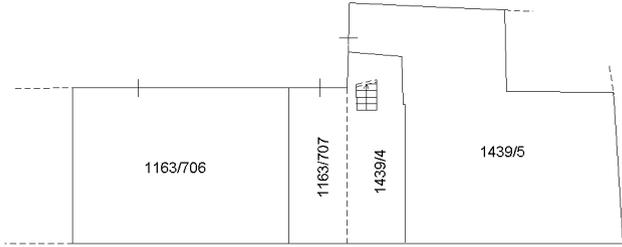

PIANO TERRA

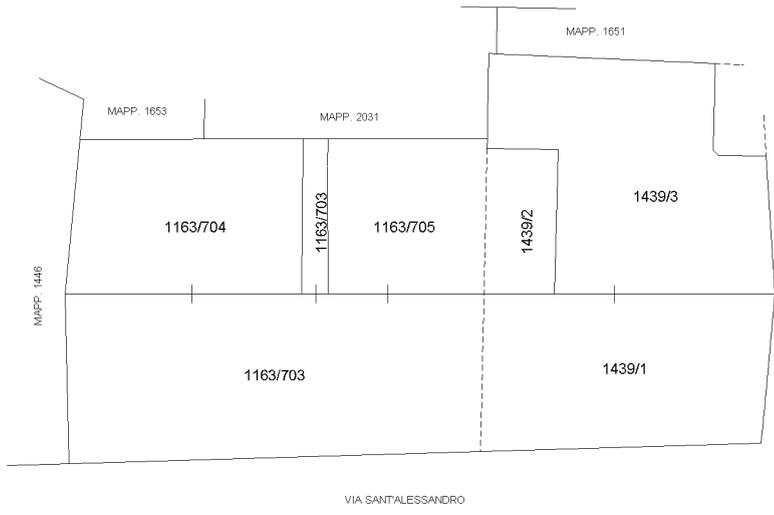

ELABORATO PLANIMETRICO

Compilato da:
Cappelletti Mario Angelo
Iscritto all'albo:
Architetti
Prov. Como N. 1183

**Agenzia delle Entrate
CATASTO FABBRICATI
Ufficio Provinciale di
Como**

Comune di Lasnigo

Protocollo n. CO0127286 del 13/10/2017

Sezione: Foglio: 8


Particella: 2031

Tipo Mappale n. 125184 del 09/10/2017


Dimostrazione grafica dei subalterni

Scala 1 : 200



PIANO TERRA

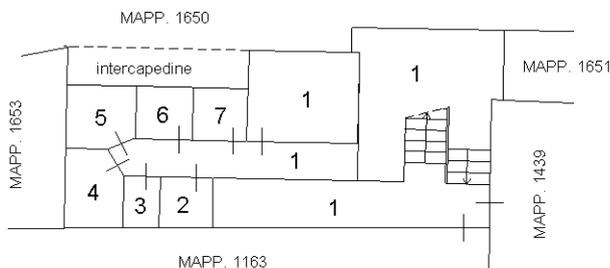

PIANO PRIMO

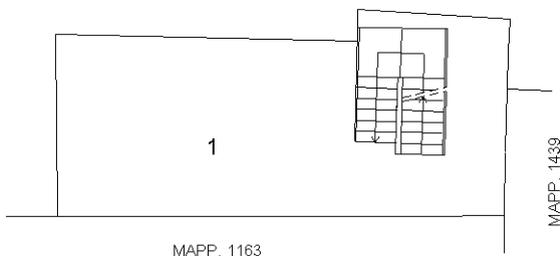

PIANO SECONDO

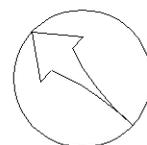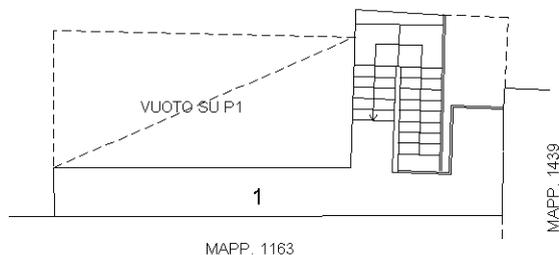


Ultima planimetria in atti

ELABORATO PLANIMETRICO	
Compilato da: Cappelletti Mario Angelo	
Iscritto all'albo: Architetti	
Prov. Como	N. 1183


Agenzia delle Entrate
CATASTO FABBRICATI
Ufficio Provinciale di
Como

Comune di Lasnigo	Protocollo n. CO0127286 del 13/10/2017
Sezione: Foglio: 8 Particella: 2031	Tipo Mappale n. 125184 del 09/10/2017
Dimostrazione grafica dei subalterni	
Scala 1 : 500	



PIANO TERRA

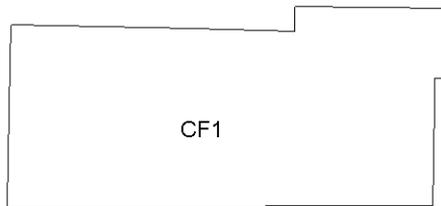

PIANO PRIMO

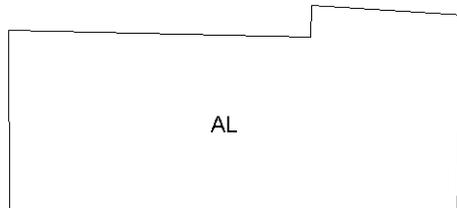

PIANO SECONDO

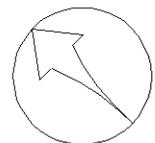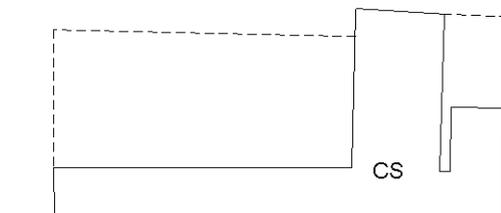

Ultima planimetria in atti