

NUOVO CATASTO EDILIZIO URBANO


(R. DECRETO-LEGGE 13 APRILE 1939, N. 659)

Planimetria dell'immobile situato nel Comune di Como (Camerlata) Via Varesina n. 20/A

Ditta BIANCHI PIETRO nato a Gaggino-Faloppio 23-9-1921

Allegata alla dichiarazione presentata all'Ufficio Tecnico Erariale di Como

L. 719490

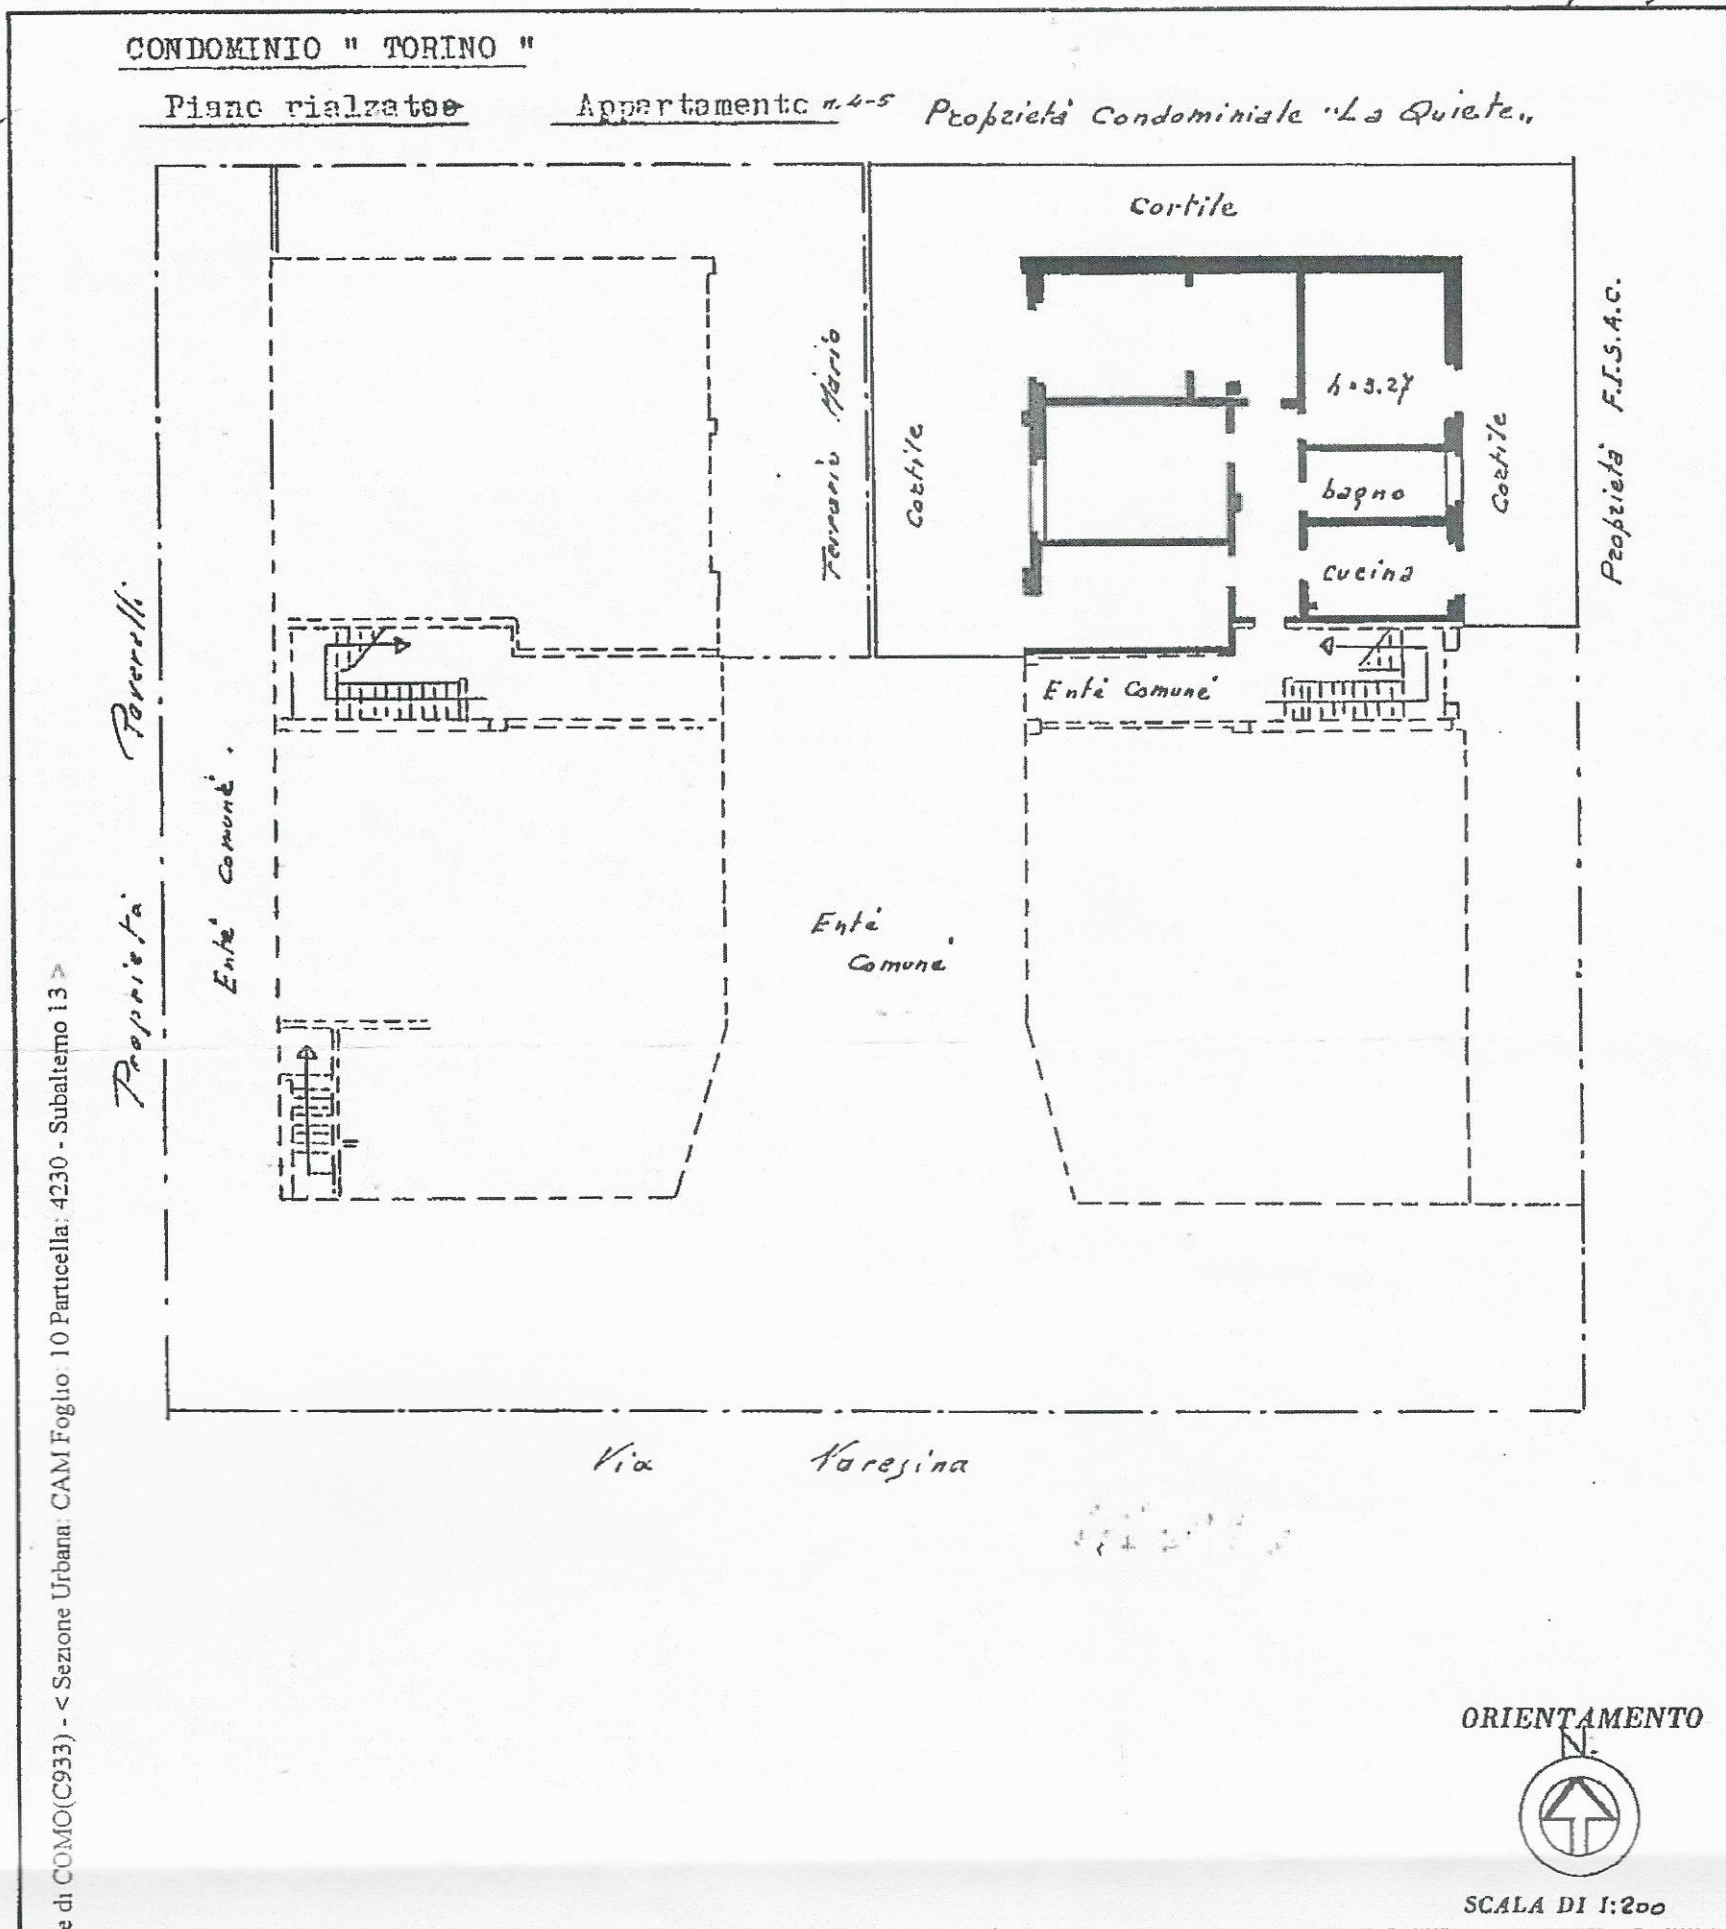

SPAZIO RISERVATO PER LE ANNOTAZIONI D'UFFICIO

Compilata dal Ing. F. Rusconi
(Titolo, nome e cognome del tecnico)


Iscritto all'Albo degli Ingegneri
della Provincia di Como

DATA 15 MAG. 1964

Firma: [Signature]

DATA
PROT. N°

Pavio Padi

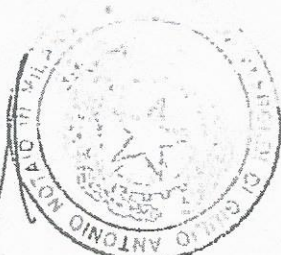

Allegato "A" al N. 160435/68001 di Rep.