


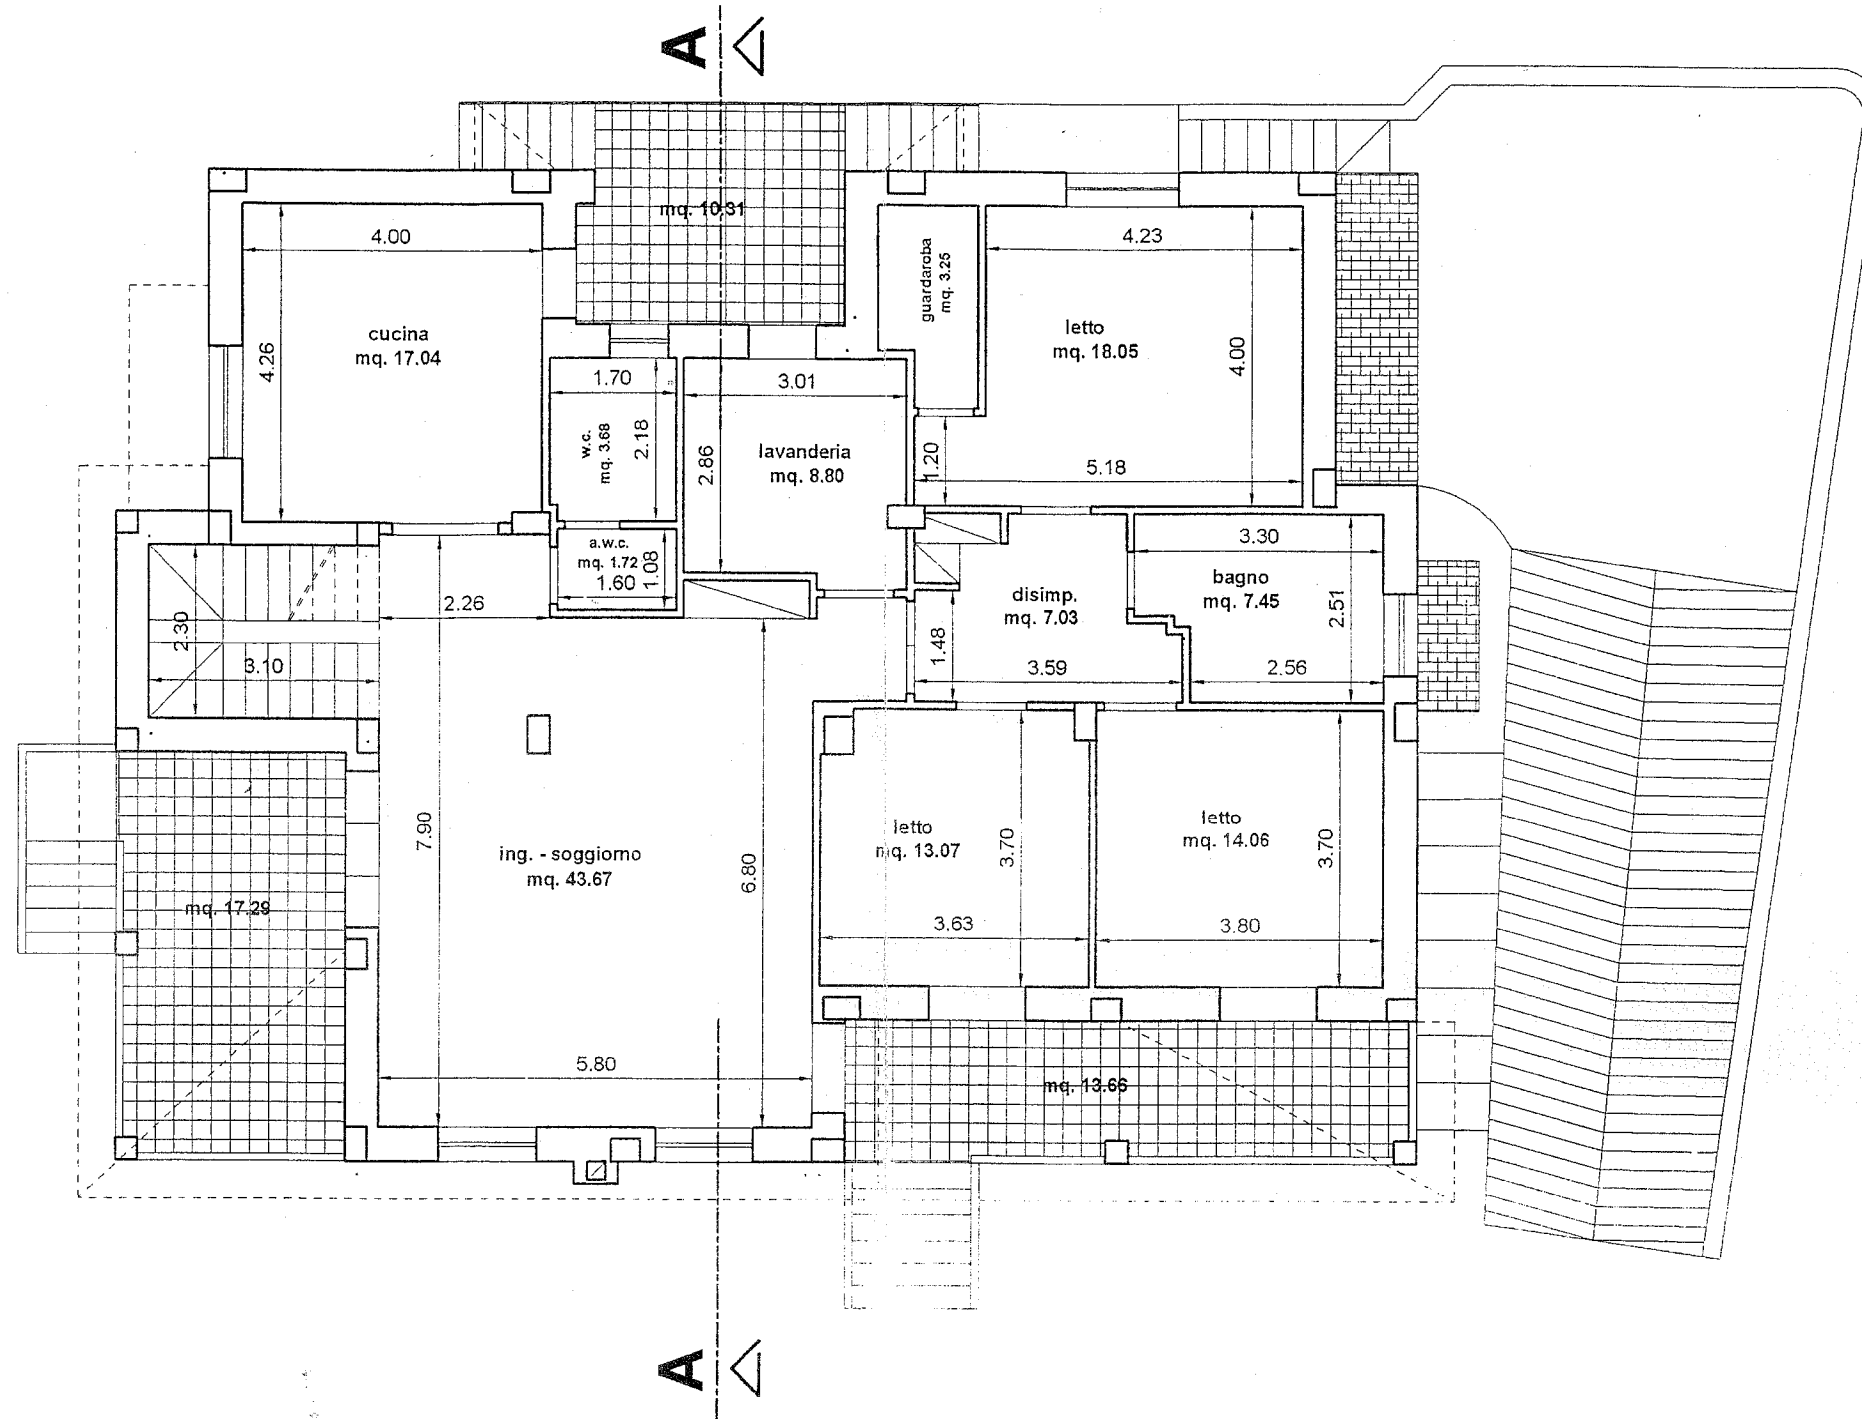

PIANTA PIANO RIALZATO