


Dichiarazione protocollo n. del	
Comune di Gonnosfanadiga	
Via Amsicora	civ. 16
Identificativi Catastali:	Compilata da: Pes Raffaele
Sezione: F	Iscritto all'albo: Ingegneri
Foglio: 2	Prov. Cagliari
Particella: 2850	N. 4152
Subalterno: 1	

Planimetria	
Scheda n. 1	Scala 1:200

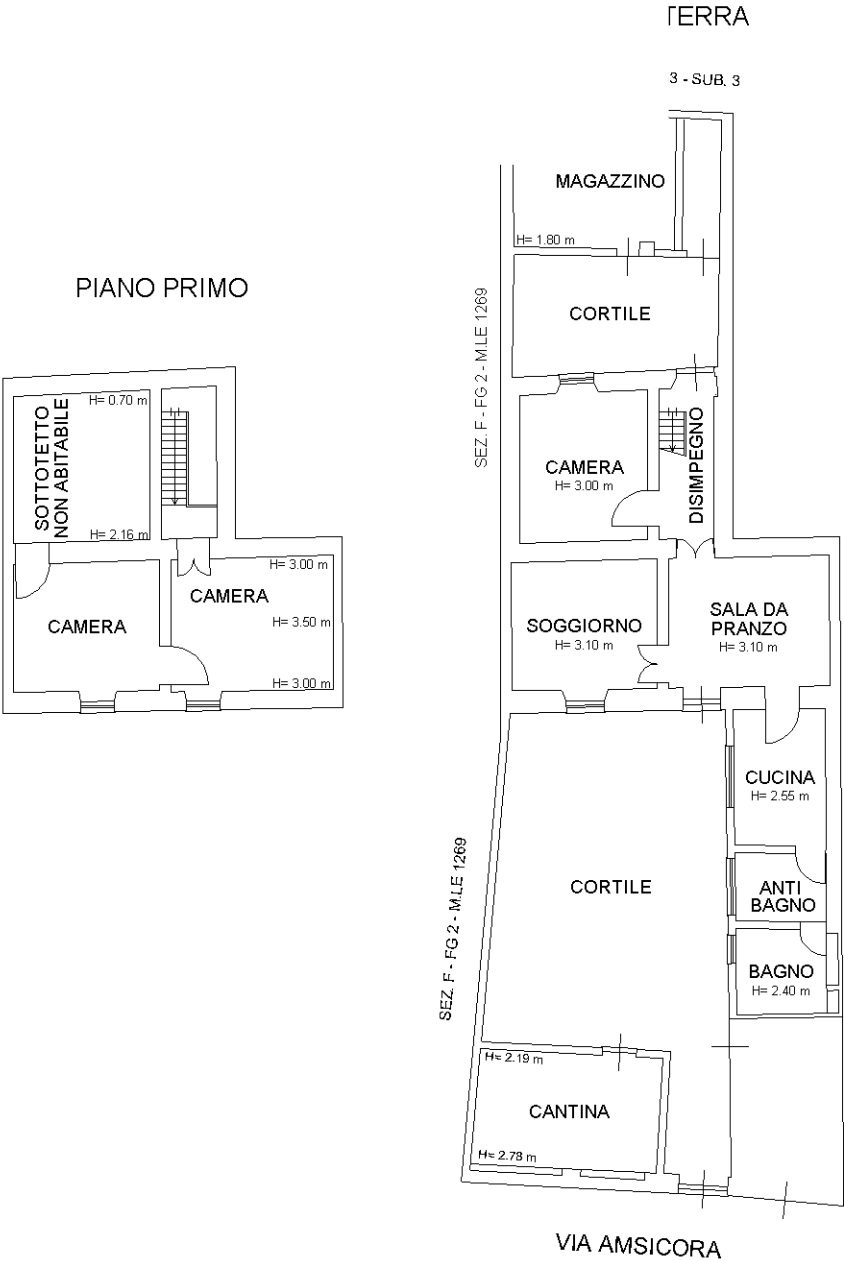

ORIENTAMENTO
NORD




Agenzia delle Entrate
CATASTO FABBRICATI
Ufficio Provinciale di
Cagliari

Dichiarazione protocollo n. _____ del _____	
Comune di Gonnosfanadiga	
Via Amsicora _____ civ. 14	
Identificativi Catastali: Sezione: F Foglio: 2 Particella: 2850 Subalterno: 2	Compilata da: Pes Raffaele Iscritto all'albo: Ingegneri Prov. Cagliari N. 4152

Planimetria
Scheda n. 1 Scala 1:200

PIANO TERRA

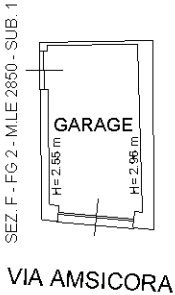

ORIENTAMENTO
NORD

