


Agenzia del Territorio
CATASTO FABBRICATI
Ufficio Provinciale di
Massa

Dichiarazione protocollo n. MS0018079 del 28/02/2013	
Planimetria di u.i.u. in Comune di Aulla	
Quartiere Matteotti	
civ. SNC	
Identificativi Catastali:	Compilata da:
Sezione:	Fregosi Stefano
Foglio: 28	Iscritto all'albo:
Particella: 32	Geometri
Subalterno: 42	Prov. Massa
	N. 842

Scheda n. 1 Scala 1:200

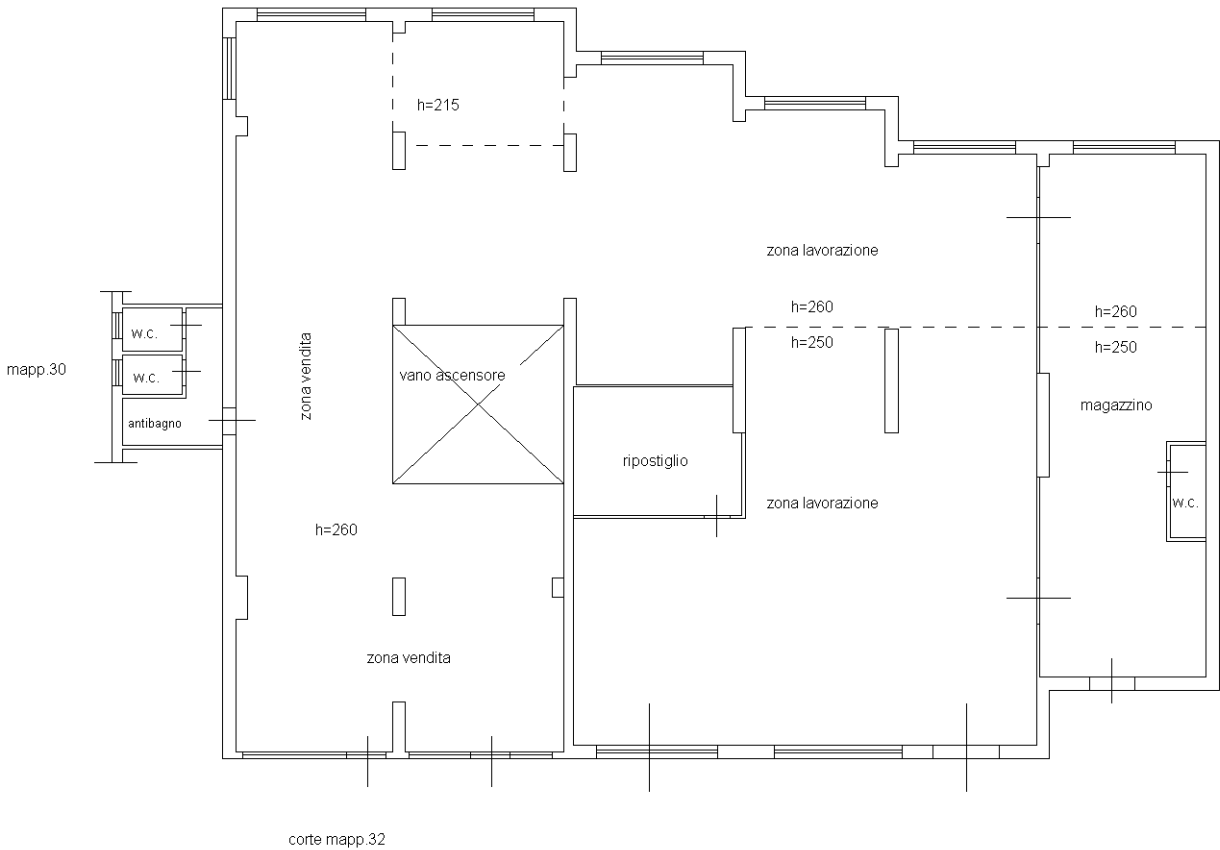

PIANO PRIMO SOTTOSTRADA

Ultima planimetria in atti

Catasto dei Fabbricati - Situazione al 23/09/2020 - Comune di AULLA (A496) - < Foglio: 28 - Particella: 32 - Subalterno: 42 >
QUARTIERE MATTEOTTI SNC piano: S1;