

MODULARIO
F. - Cat. S. T. - 315



MINISTERO DELLE FINANZE

MOD. B (Nuovo Catasto Edilizio Urbano)

DIREZIONE GENERALE DEL CATASTO E DEI SERVIZI TECNICI ERARIALI

NUOVO CATASTO EDILIZIO URBANO


(R. DECRETO-LEGGE 13 APRILE 1930, N. 659)

Lire
20

Planimetria dell'immobile situato nel Comune di MONTESCAGLIOSO Via S. ANTONIO

Ditta LOSPINUSO COSIMO nato a Montescaglioso il 21-10-1946

Allegata alla dichiarazione presentata all'Ufficio Tecnico Erariale di MATERA

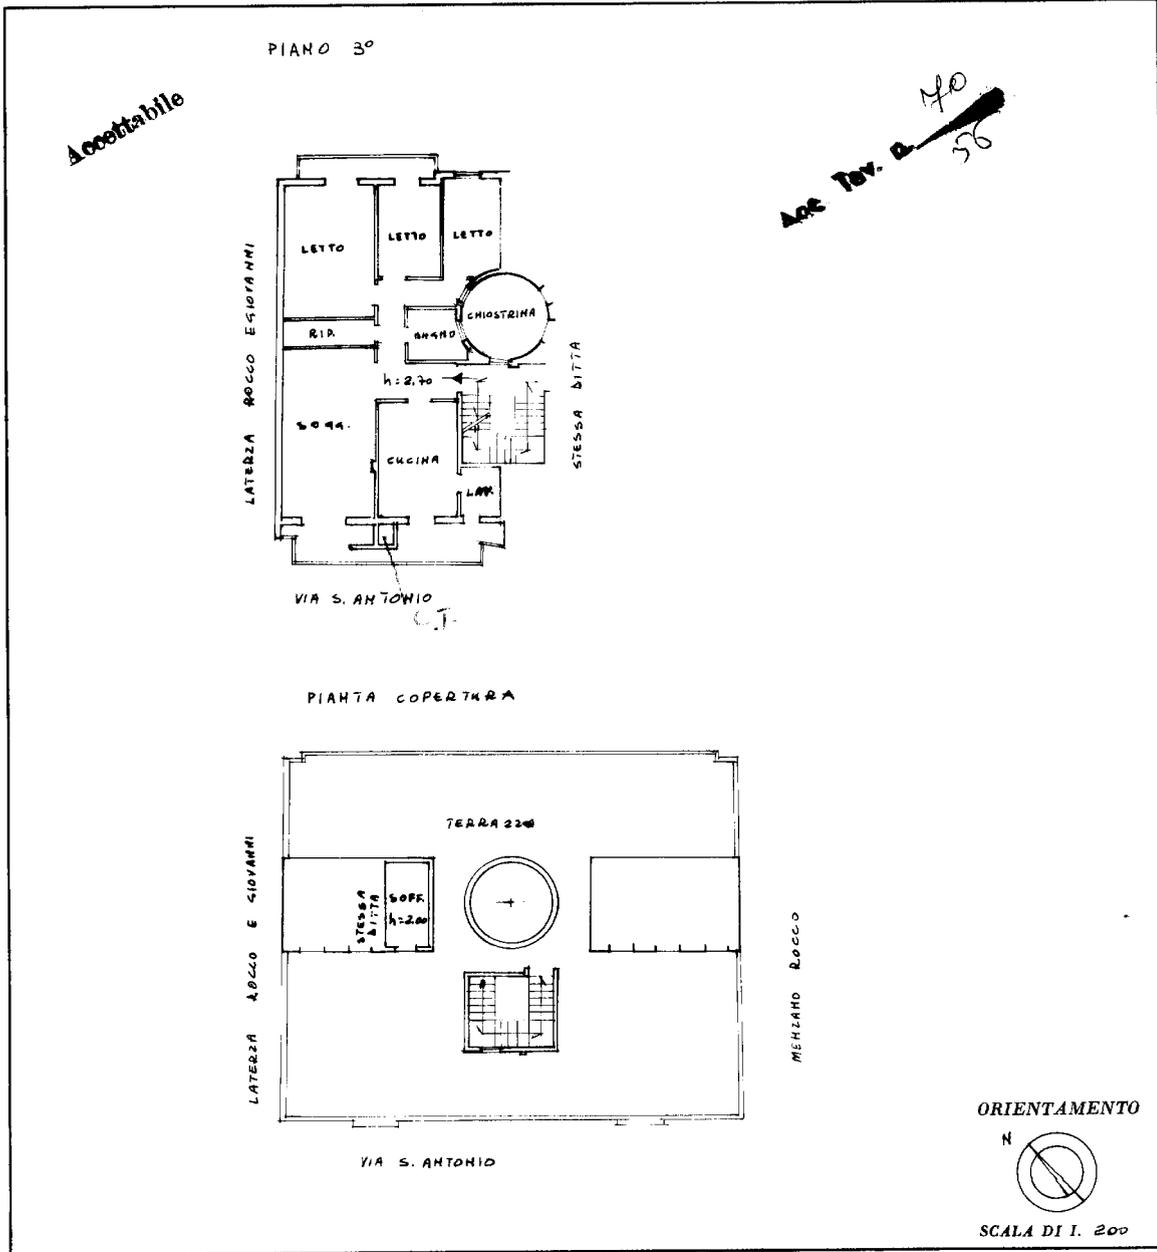

SPAZIO RISERVATO PER LE ANNOTAZIONI D'UFFICIO

<p>DATA</p> <p>PROT. N° <u>121</u></p>	
----------------------------------------	--

Compilata dal GEOM. ROCCO LATERZA
(Titolo, nome e cognome del tecnico)

Iscritto all'Albo dei GEOMETRI
della Provincia di MATERA

DATA 4-4-78

Firma: Rocco Laterza

L.R.S. OFFICINA C.V. ROMA

Catasto dei Fabbricati - Situazione al 21/04/2022 - Comune di MONTESCAGLIOSO(F637) - < Foglio 22 - Particella 1540 - Subalterno 8 >
Via SANT'ANTONIO Piano 3 - 4

Ultima planimetria in atti

**Agenzia del Territorio
CATASTO FABBRICATI
Ufficio Provinciale di
Matera**

Dichiarazione protocollo n. MT0177529 del 14/10/2008

Planimetria di u.i.u. in Comune di Montescaglioso

Via Sant' Antonio

civ. 155

Identificativi Catastali:

Sezione:
Foglio: 22
Particella: 1050
Subalterno: 17

Compilata da:

Miraglia Vincenzo
Iscritto all'albo:
Dottori Agronomi E Forestali

Prov. Matera


N. 179

Scheda n. 1

Scala 1:200

PIANO S1

H=3,00m

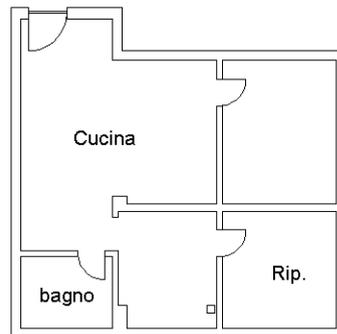

Via Sant'Antonio



Ultima planimetria in atti