

MODULARIO
F. - Cat. S.T. - 441



MINISTERO DELLE FINANZE

DIREZIONE GENERALE DEL CATASTO E DEI SERVIZI TECNICI ERARIALI


NUOVO CATASTO EDILIZIO URBANO

(R. DECRETO-LEGGE 13 APRILE 1939, N. 652)

MOD. B (Nuovo Catasto Edilizio Urbano)

Lire
20

Planimetria dell'immobile situato nel Comune di Roma Via S. Giov. Bosco
Ditta Istit. Naz. Assic. contro gli Infortuni sul Lavoro
Allegata alla dichiarazione presentata all'Ufficio Tecnico Erariale di Roma

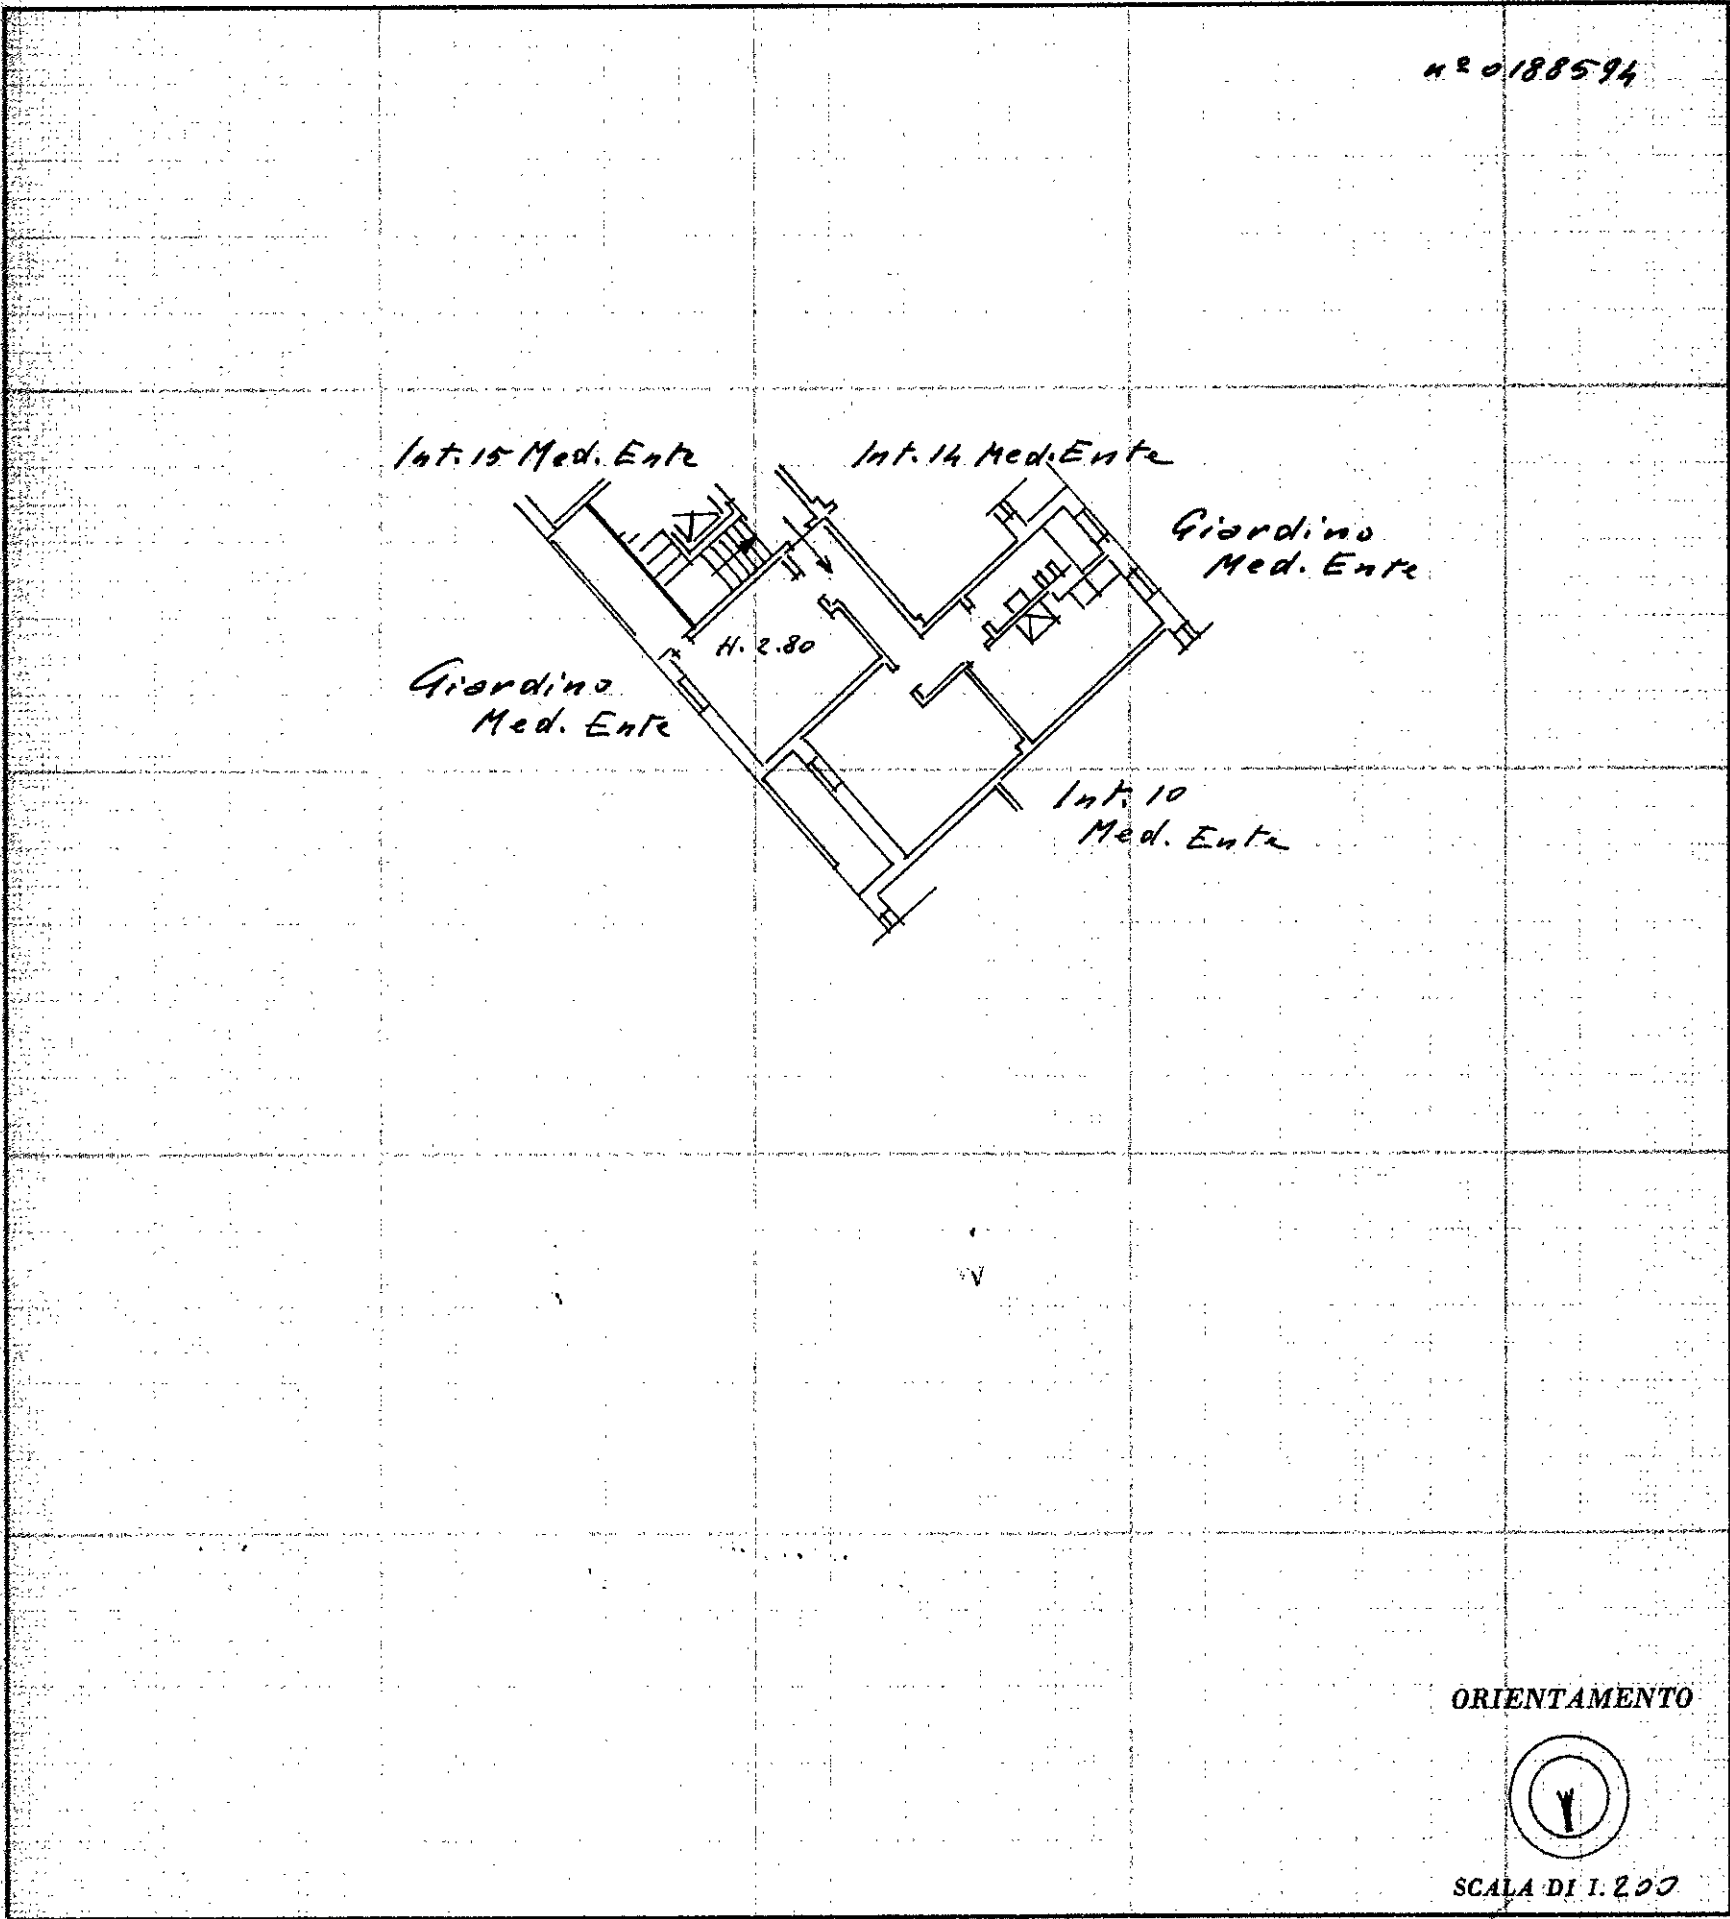

SPAZIO RISERVATO PER LE ANNOTAZIONI D'UFFICIO

DATA
PROT. N°

Compilata dal UFFICIO TECNICO

(Titolo, nome e cognome del tecnico)

Ingegnere Capo

Iscritto all'Albo de
della Provincia di 28 APR.

DATA

Firma:

ISTITUTO PUBLICITARIO DELLO STATO