
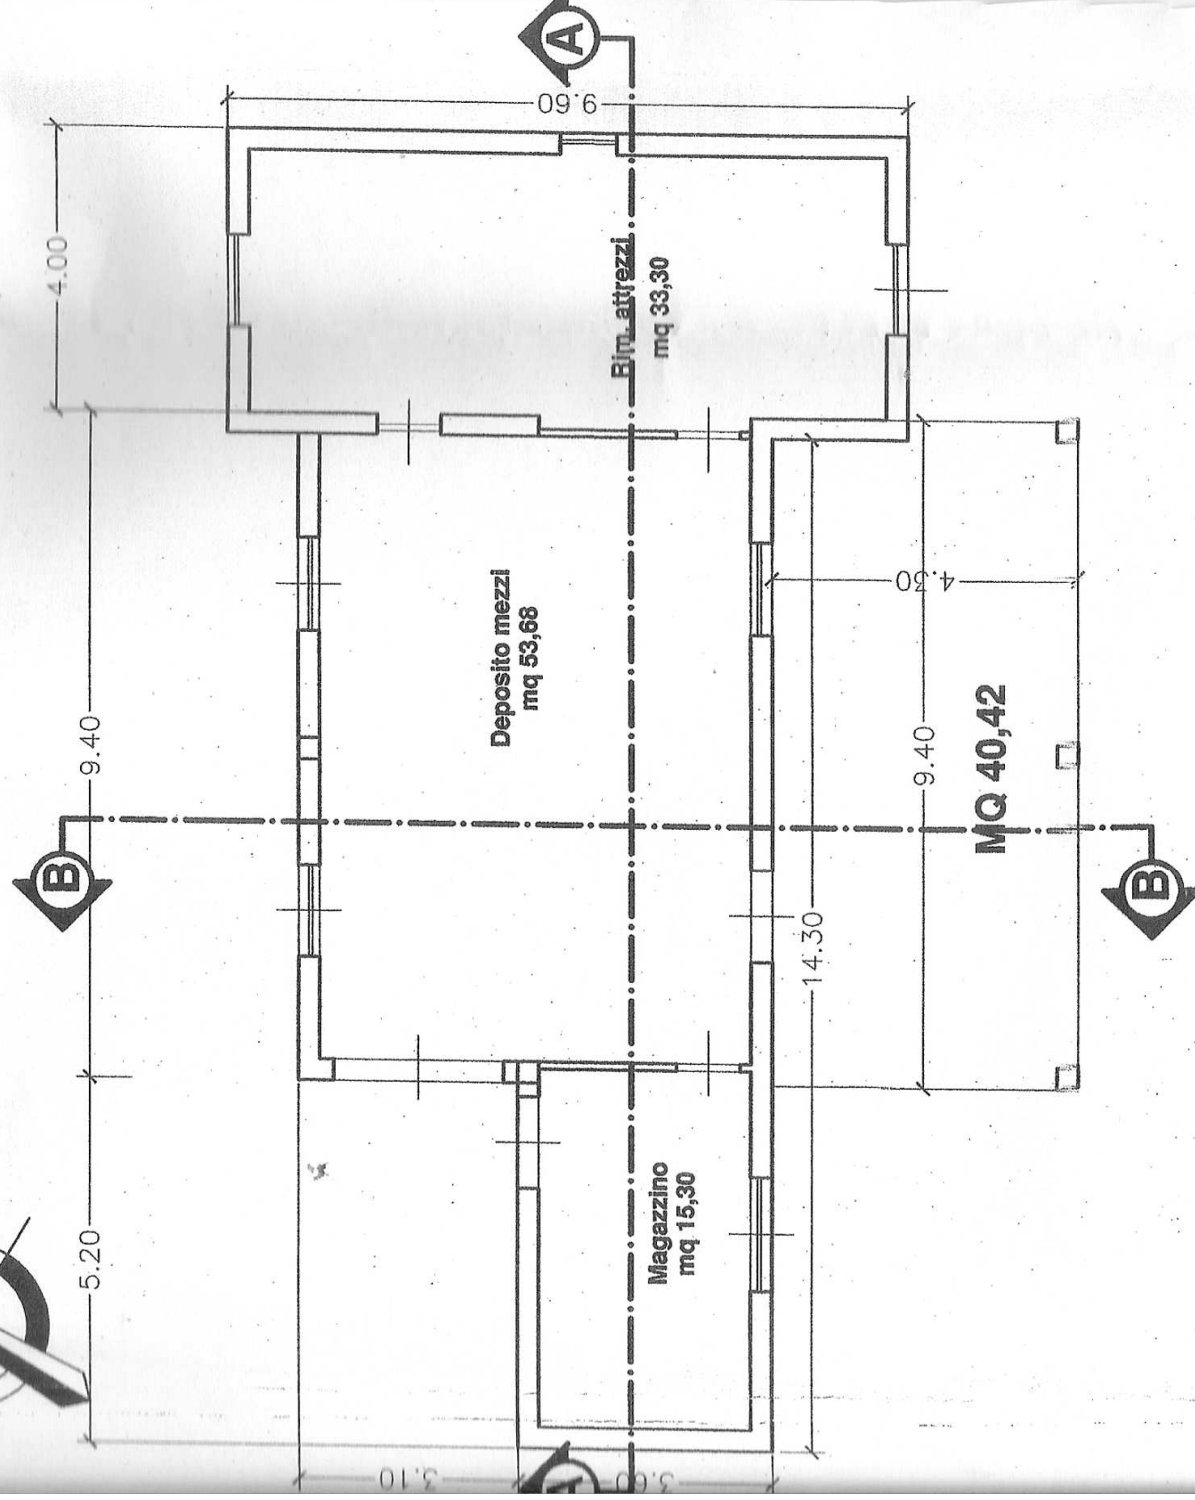


PRESENTE PROPOSTA PROGETT

N

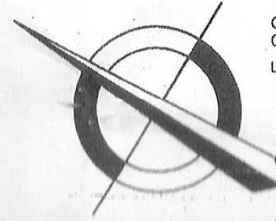

PIANTA PIANO TERRA Rapp. 1:100