

Agenzia delle Entrate
CATASTO FABBRICATI
Ufficio Provinciale di
Milano

Dichiarazione protocollo n. MI0410318 del 03/12/2021

Comune di Milano

Via Bernardino Lanino

civ. 2

Identificativi Catastali:

Sezione:

Foglio: 432

Particella: 99

Subalterno: 716

Compilata da:

Petrin Francesca

Iscritto all'albo:
Architetti

Prov. Milano


N. 14464

Planimetria

Scheda n. 1

Scala 1:200

PIANO PRIMO
H. 3.25

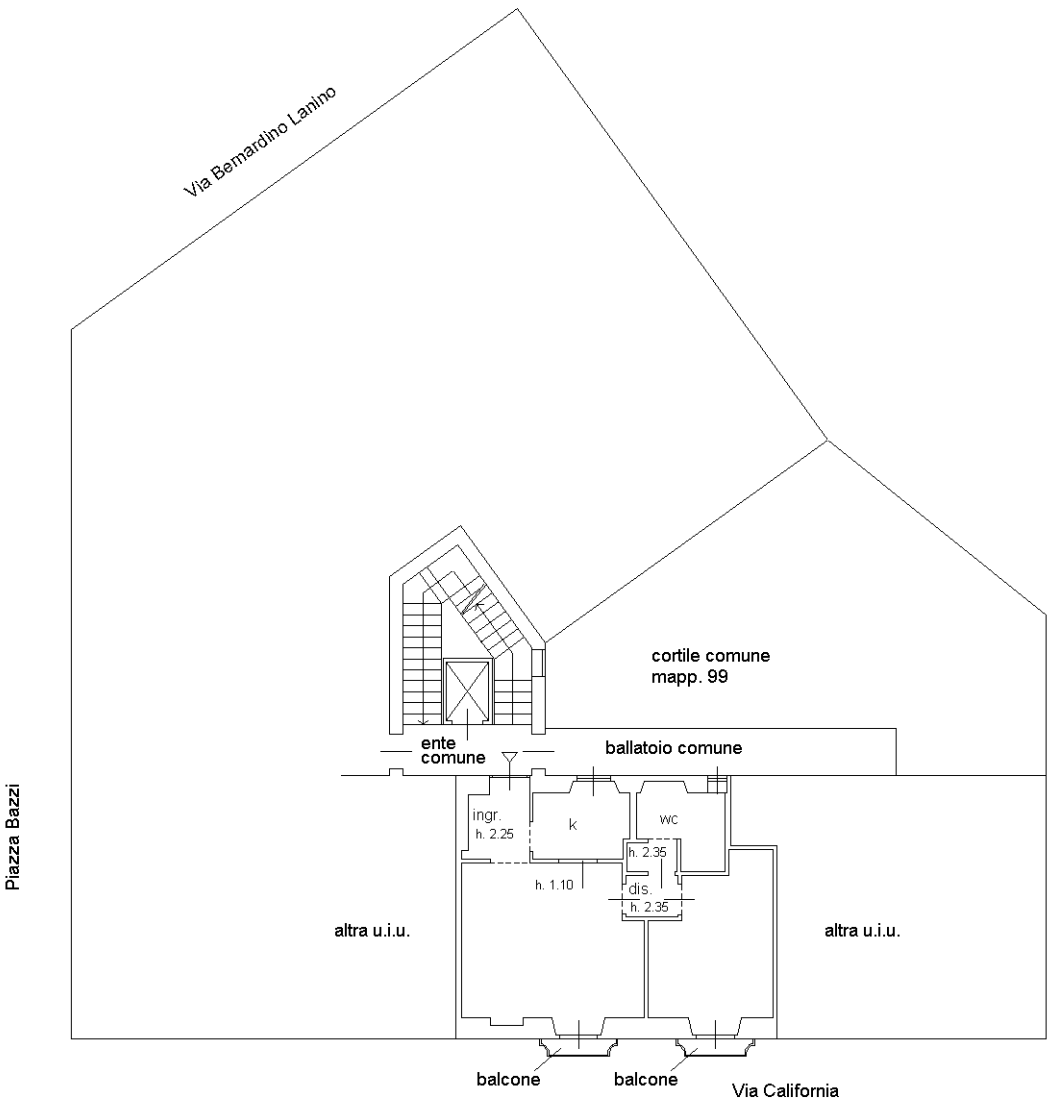

Ultima planimetria in atti