

MODULARIO
F. rig. rend. 498




MINISTERO DELLE FINANZE
DIREZIONE GENERALE DEL CATASTO E DEI SERVIZI TECNICI ERARIALI

Lire
200

174 NUOVO CATASTO EDILIZIO URBANO

(R. DECRETO-LEGGE 13 APRILE 1938, N. 852)

Planimetria dell'immobile situato nel Comune di S. MINIATO Via SAVONAROLA
Ditta FIASCHI FRANCO N. A. S. MINIATO IL 05/06/51 e COSETTI LILIANA N. A. S. MINIATO IL 22/02/51
Allegata alla dichiarazione presentata all'Ufficio Tecnico Erariale di PISA

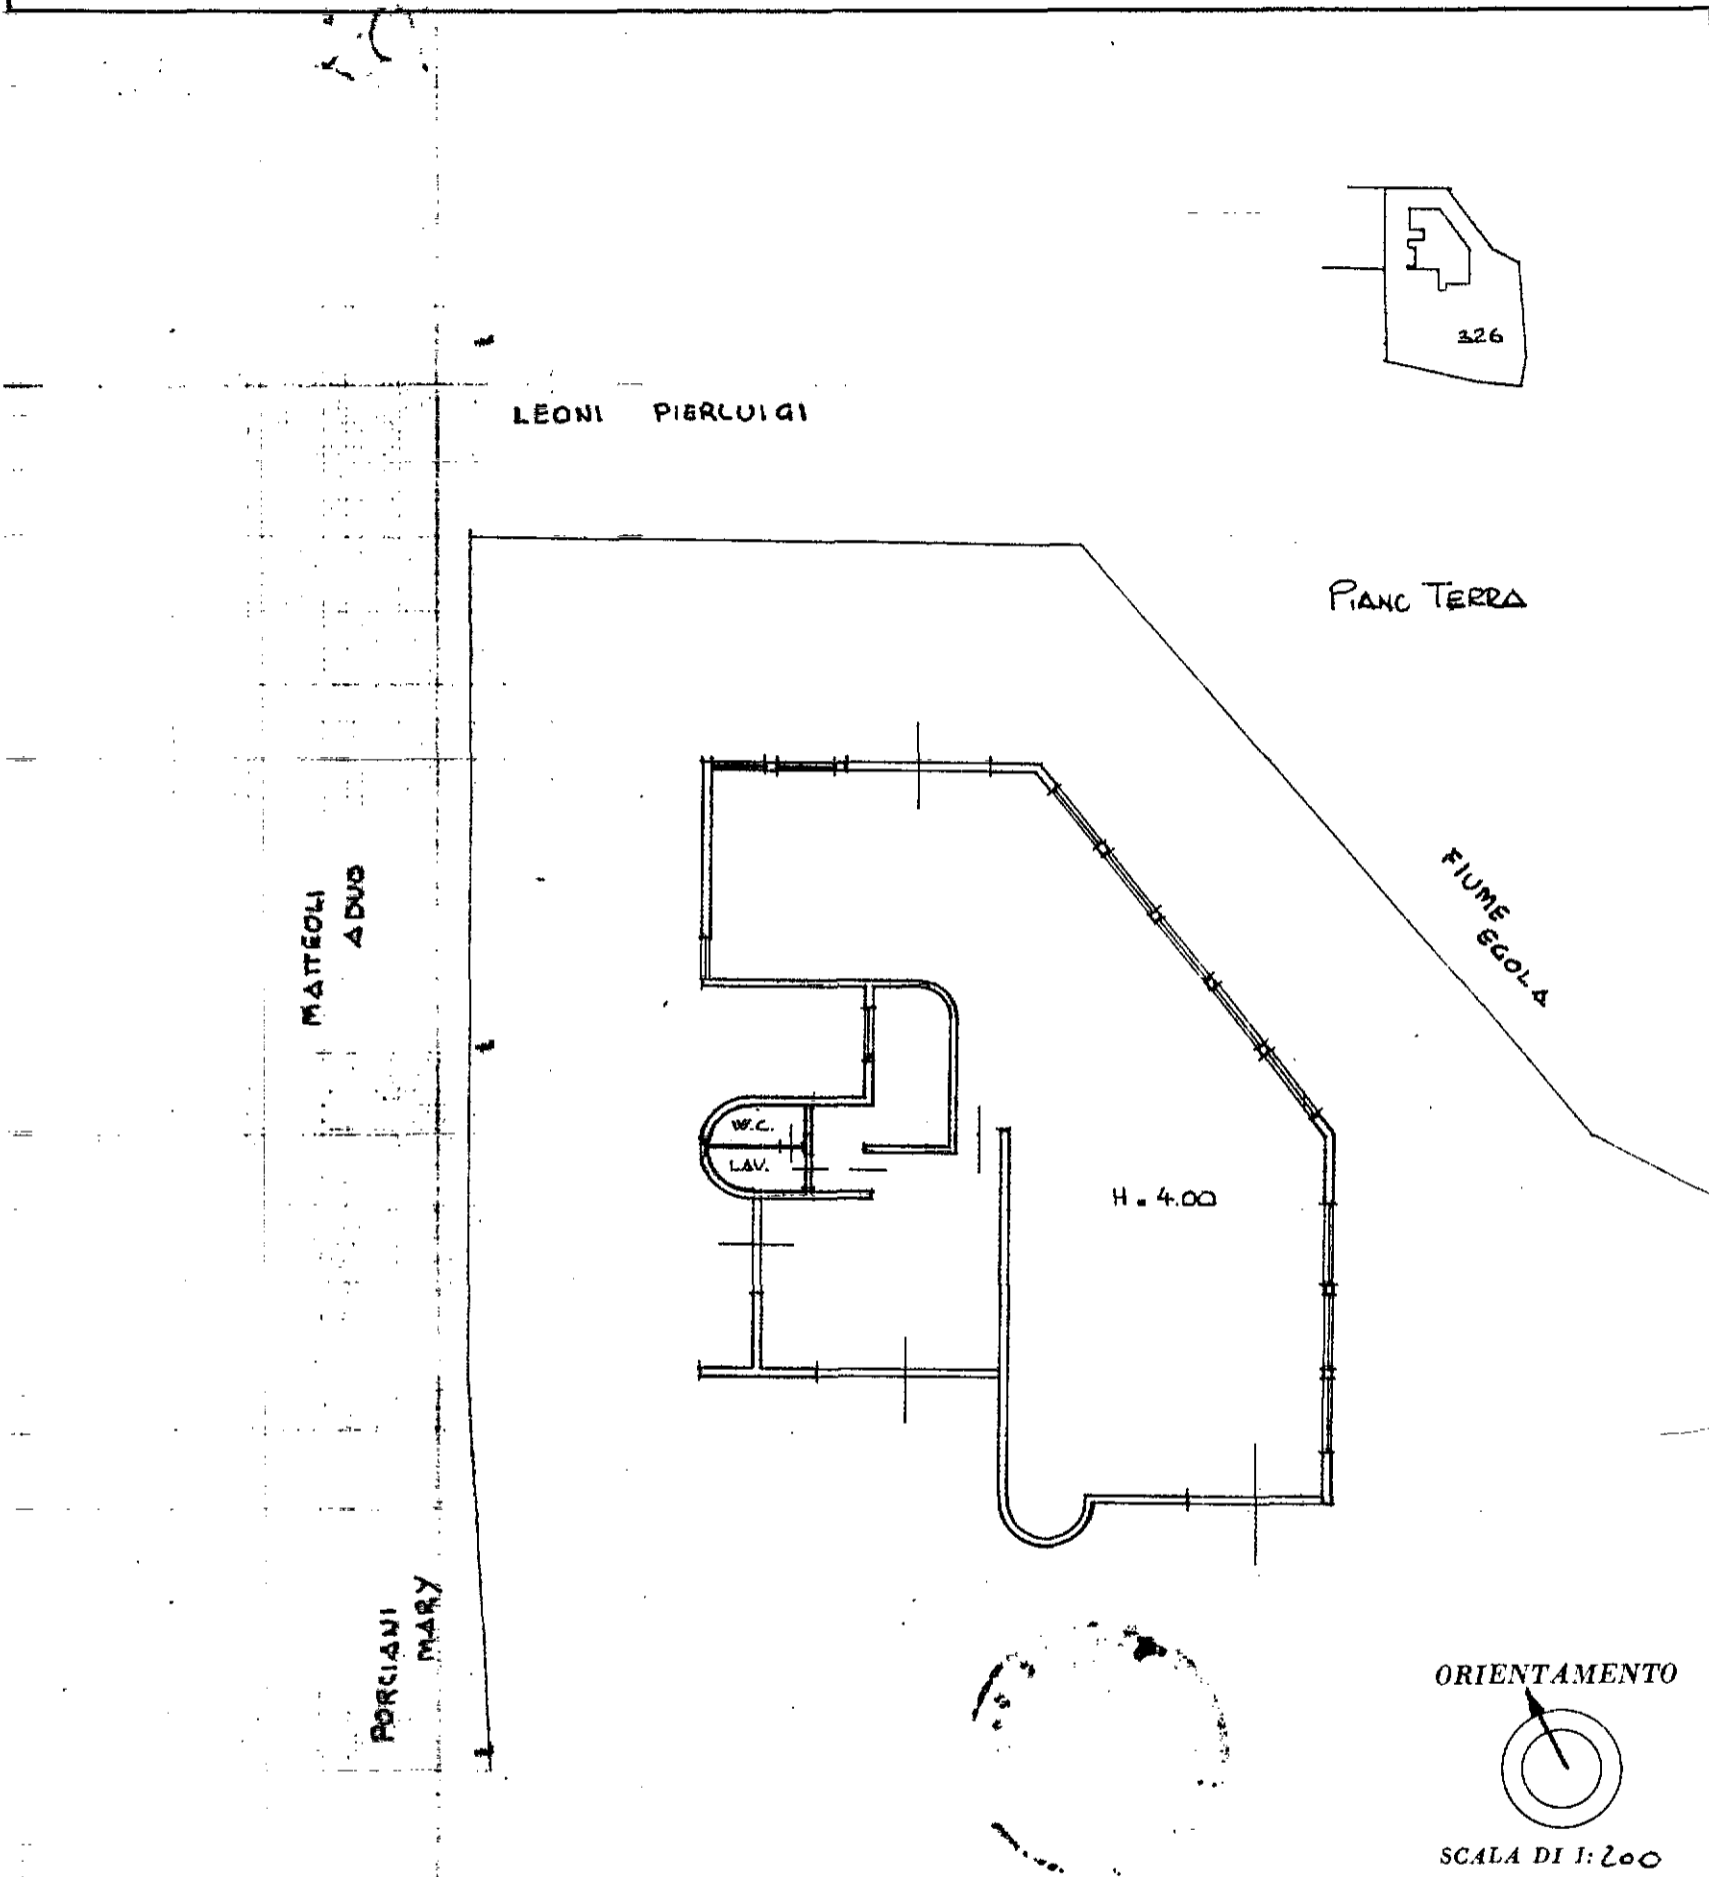

SPAZIO RISERVATO PER LE ANNOTAZIONI D'UFFICIO

DATA
PROT. Mod. 3061U. 1993
in data
busta n. 282

F. 27
map. 326

Compilata dal P. 140
(Titolo, nome e cognome del tecnico)
NASSI ALESSANDRO

Iscritto all'Albo de PERITI
della Provincia di PISA

DATA
Firma: *Alessandro Nassi*

IPZS - OFFICINA CV - ROMA

mapa 01

Catasto dei Fabbricati - Situazione al 16/01/2019 - Comune di SAN MINIATO (046) - < Foglio: 27 - Particella: 326 - Subalterno: 0 >
VIA GIROLAMO SAVONAROLA piano: T;