


Altra U.I. p.lla 133 sub 4

Altra U.I.

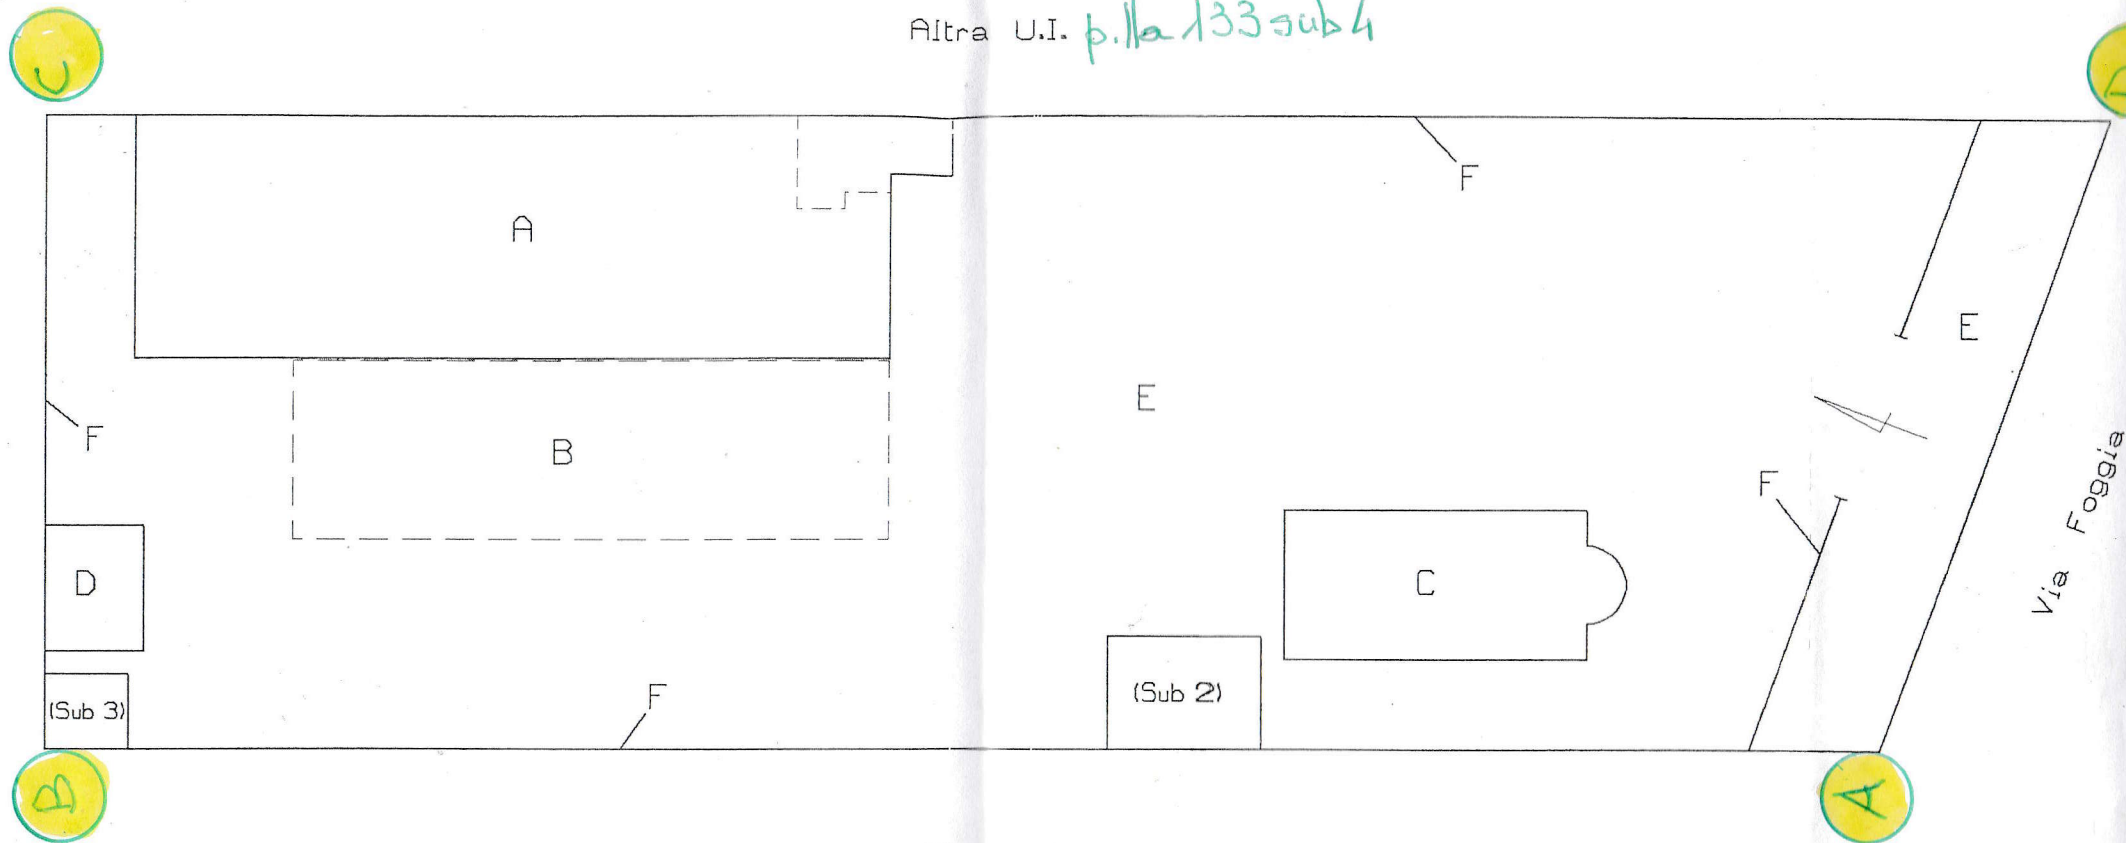

Altra U.I.

Legenda

- A= CAPANNONE UFFICI E SERVIZI (PT)
- B= TETTOIA
- C= ESPOSIZIONE (PT-P1)
- D= BOX (PT)
- E= PIAZZALE - AREA DI RISPETTO
- F= RECINZIONE