




PIANO TERRENO

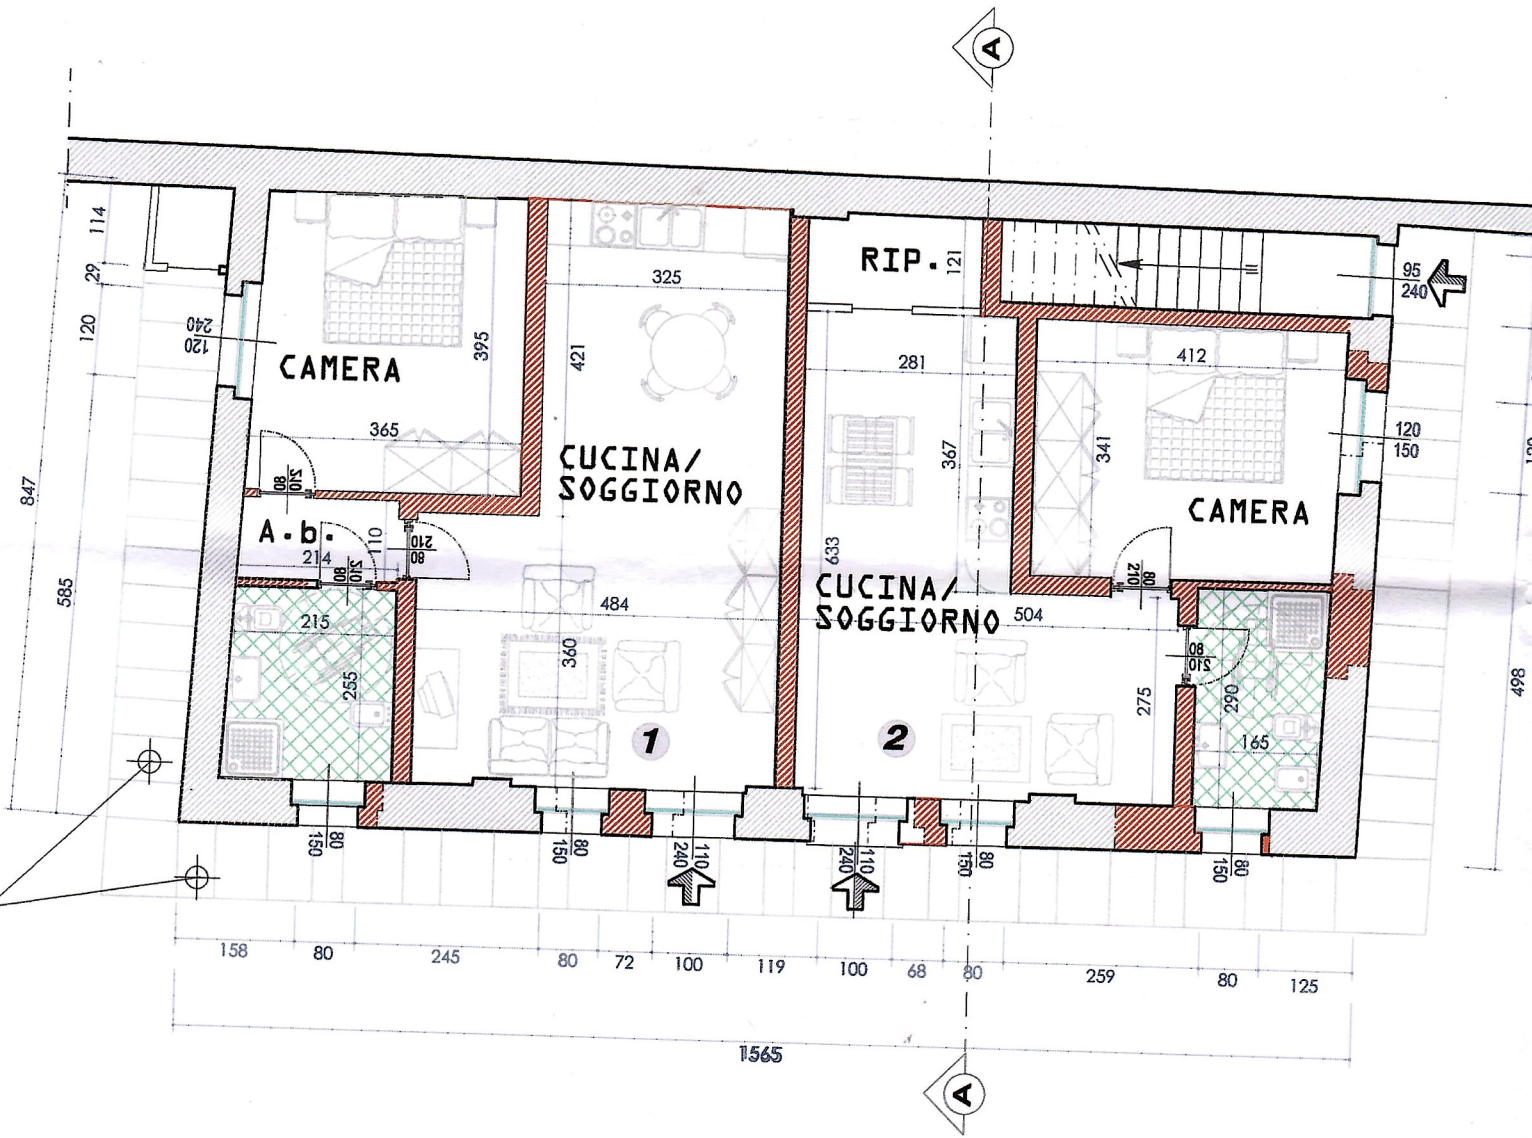



PIANO PRIMO

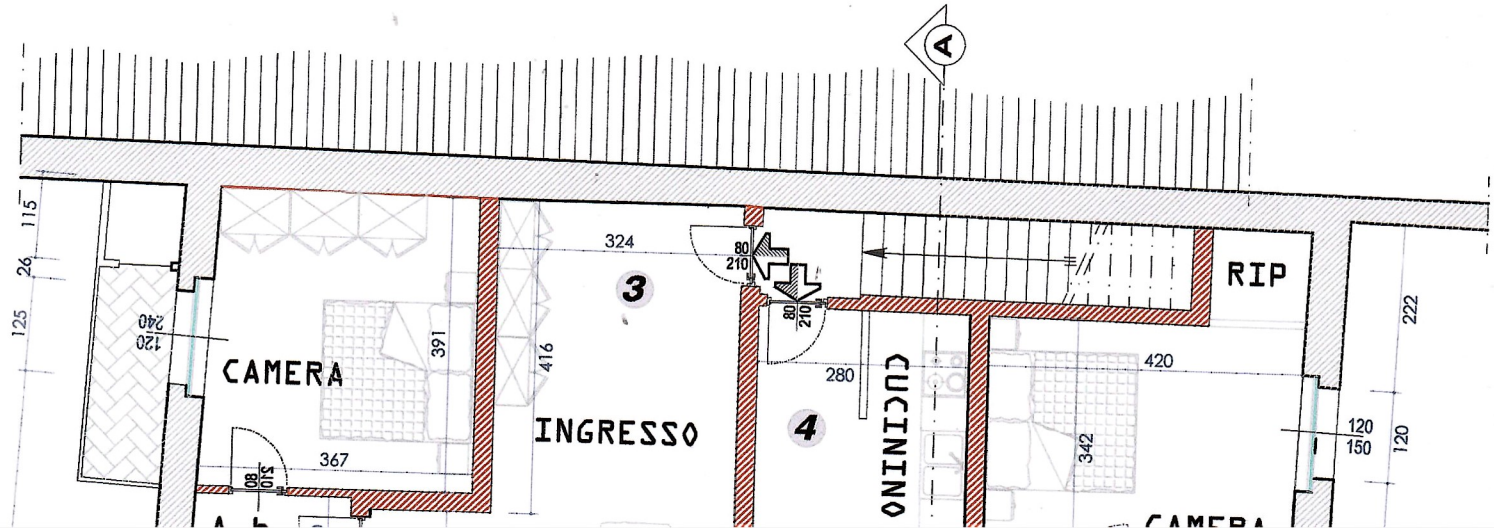

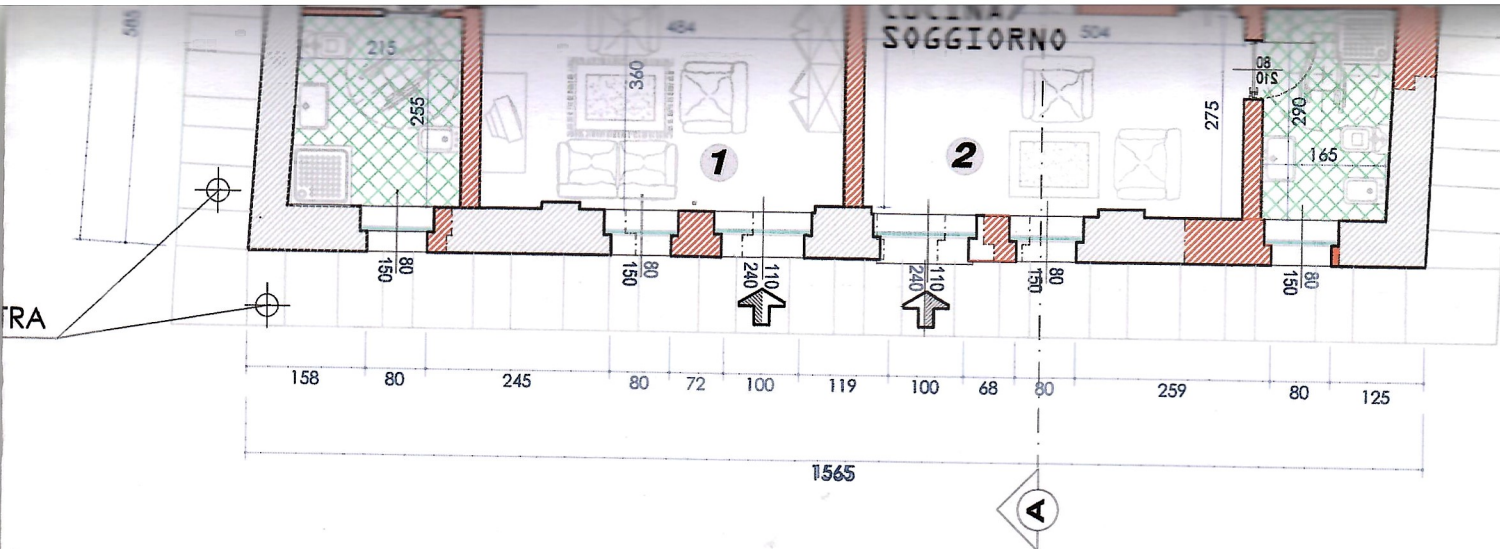


PIANO PRIMO

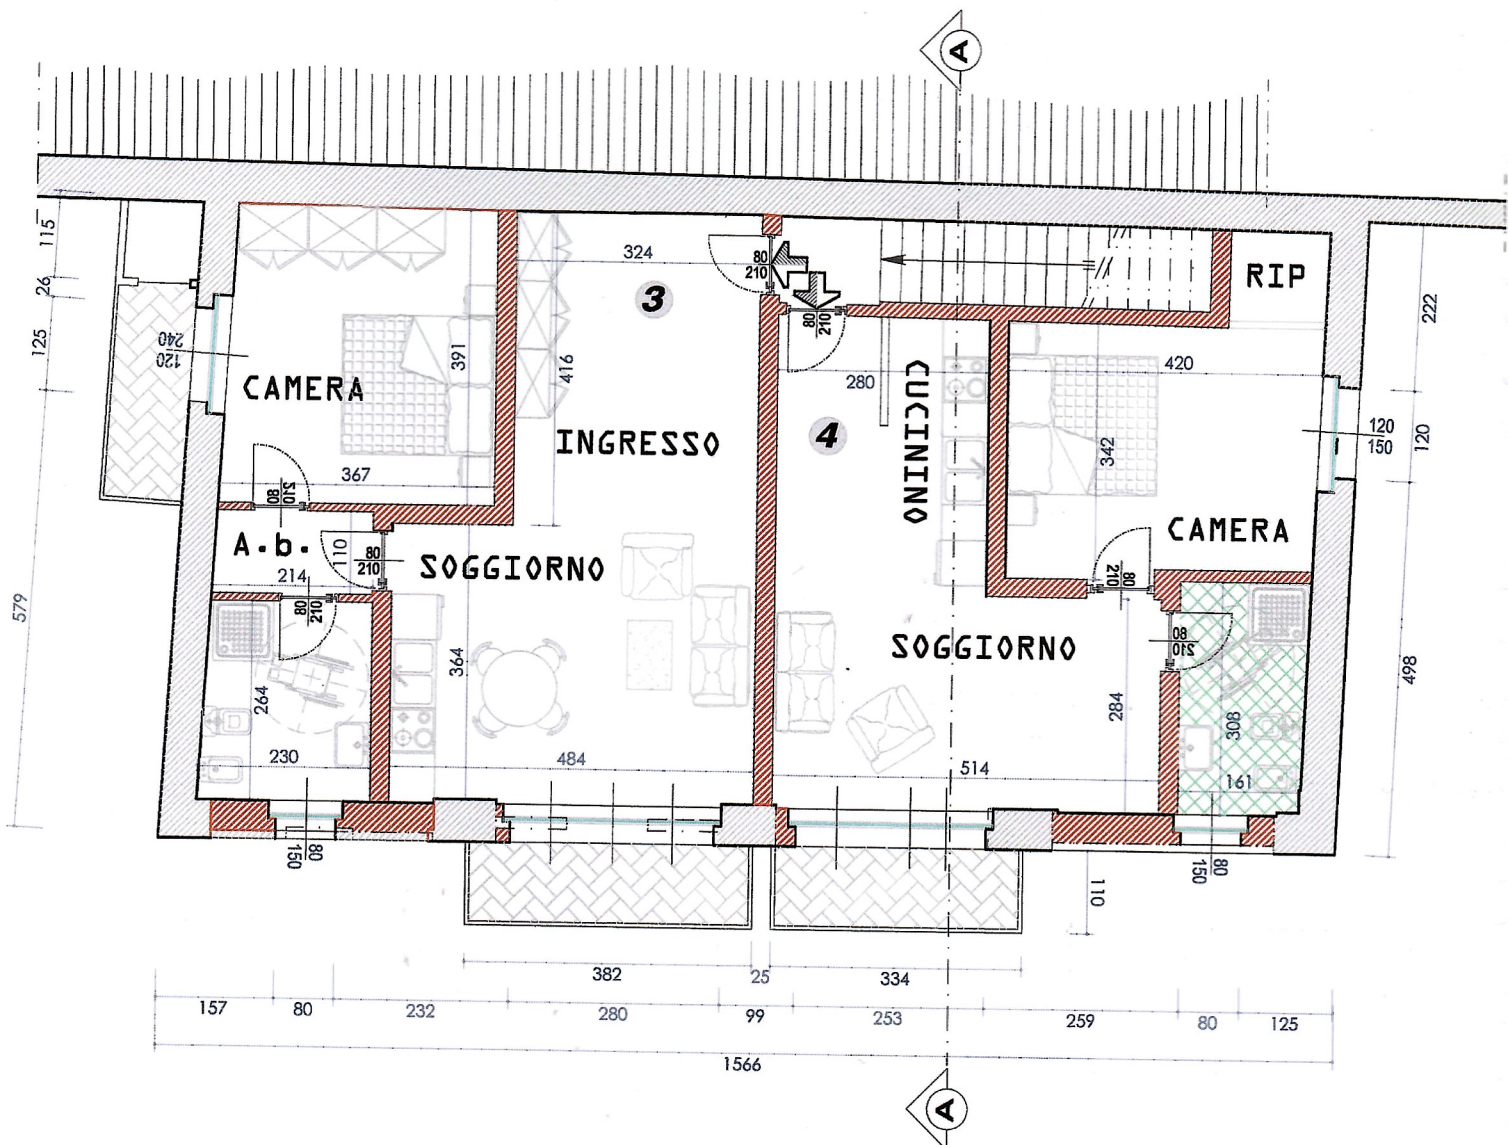

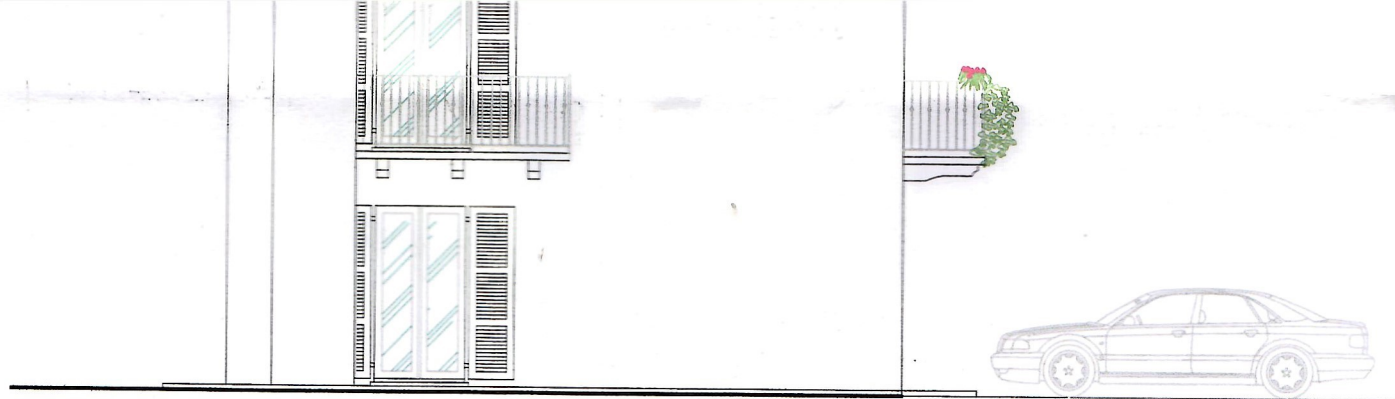


 NUOVE COSTRUZIONI

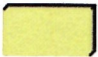 DEMOLIZIONI

 MURATURA ESISTENTE

SEZIONE A-A

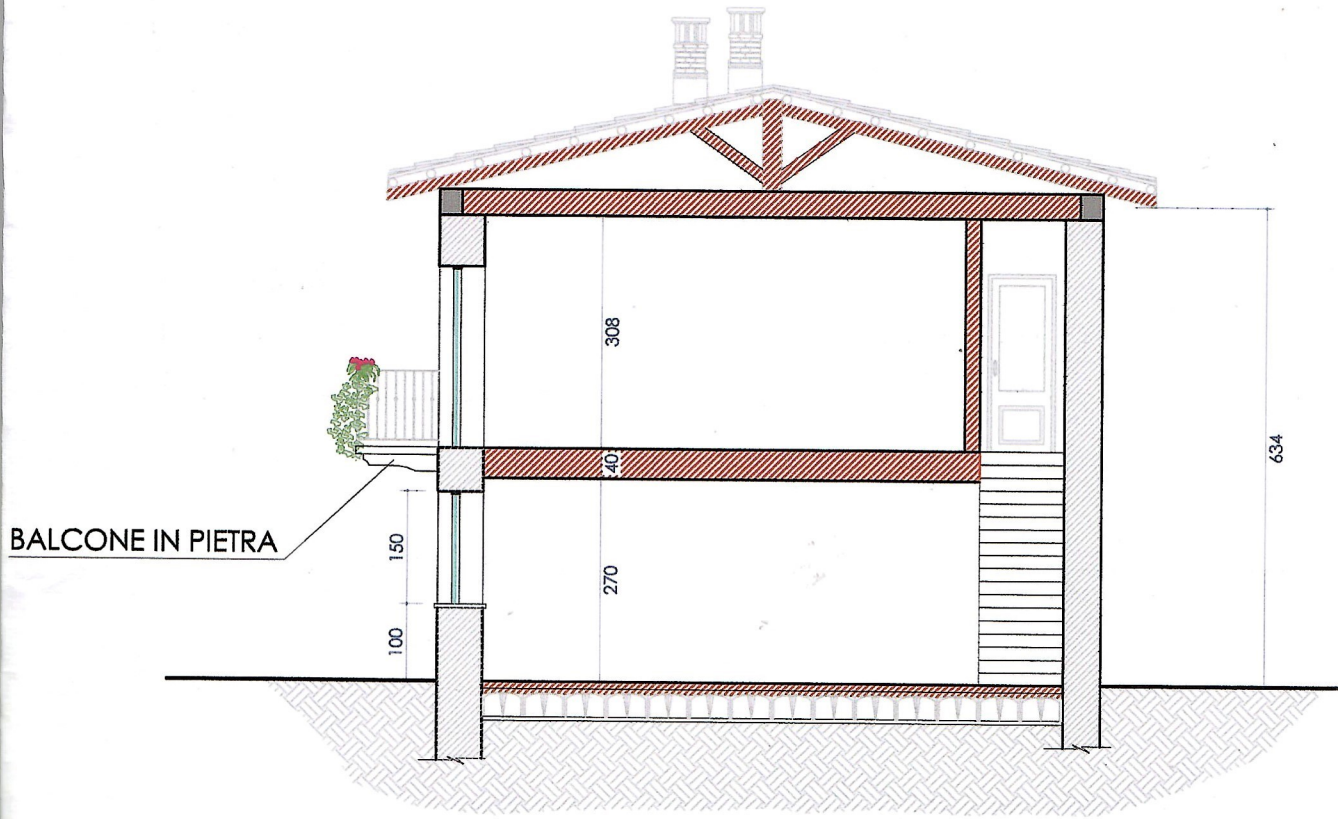



RING
PIAT

INTC

PROSPETTO SUD

