

Agenzia delle Entrate
CATASTO FABBRICATI
Ufficio Provinciale di
Milano

Dichiarazione protocollo n. _____ del _____

Comune di Milano

Via Vilfredo Pareto

civ. 3

Identificativi Catastali:

Sezione:

Foglio: 90

Particella: 263

Subalterno: 702

Compilata da:
Moscatelli Alberto

Iscritto all'albo:
Geometri


Prov. Milano

N. 11087

Planimetria

Scheda n. 1

Scala 1:200

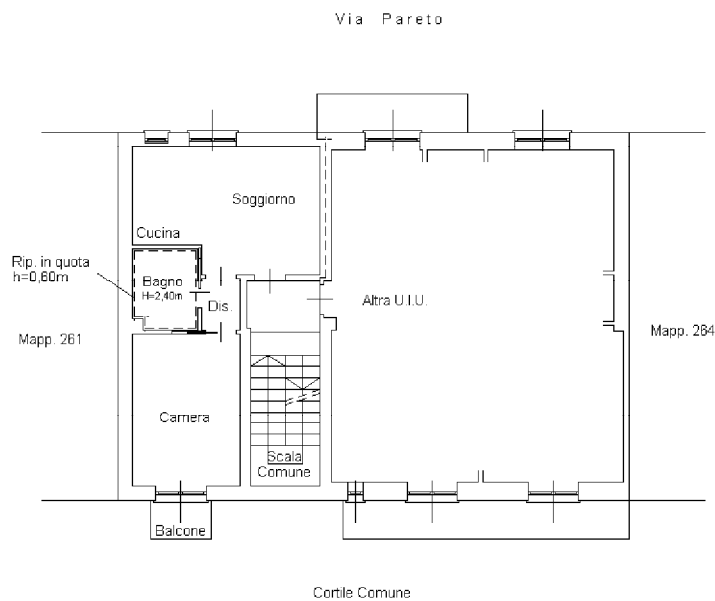

PIANO SECONDO H=3.10m

NORD

