

**Agenzia del Territorio
CATASTO FABBRICATI
Ufficio Provinciale di
Modena**

Dichiarazione protocollo n. _____ del _____
 Planimetria di u.i.u. in Comune di Formigine
 Via Vanoni _____ civ. 16

Identificativi Catastali:

Sezione:
 Foglio: 41
 Particella: 97
 Subalterno: 8


Compilata da:
 Paradisi Gennaro

Iscritto all'albo:
 Geometri


Prov. Modena

N. 1629


Scheda n. 1 Scala 1:200

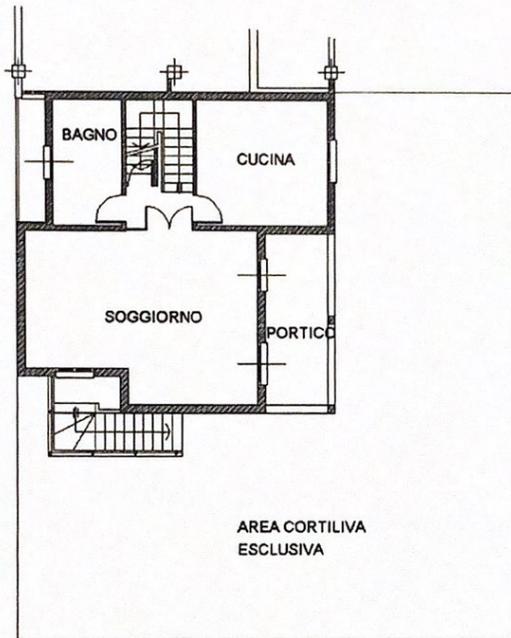


PIANO TERRA
 H. 275

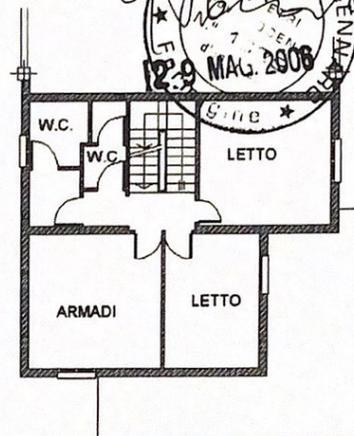

PIANO PRIMO
 H. 280

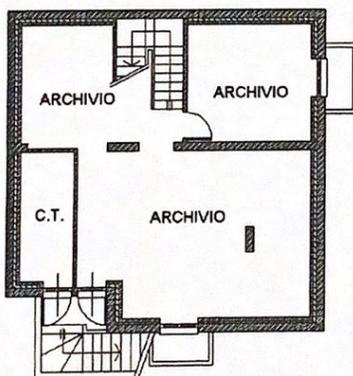

PIANO INTERRATO
 H. 250

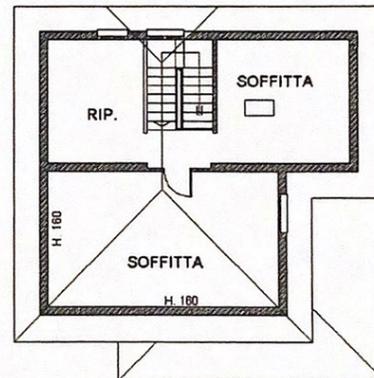

PIANO SOTTOTETTO



Orientamento