

AGENZIA DEL TERRITORIO
CATASTO FABBRICATI
Ufficio Provinciale di
Brescia

Scheda n. 1 Scala 1:200

Dichiarazione protocollo n. _____ del _____

Plantimetria di u.i.u. in Comune di Padeneghe sul Garda

Via Mazzini

Completata da:
 Bianchi Fausto Federico

Iscritto all'albo:
 Architetti

Prov. Brescia N. 1195

Identificativi Catastali:



Sezione:

Foglio: 7

Particella: 2466

Subalterno: 257

PIANO TERRA
 H=2.70

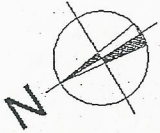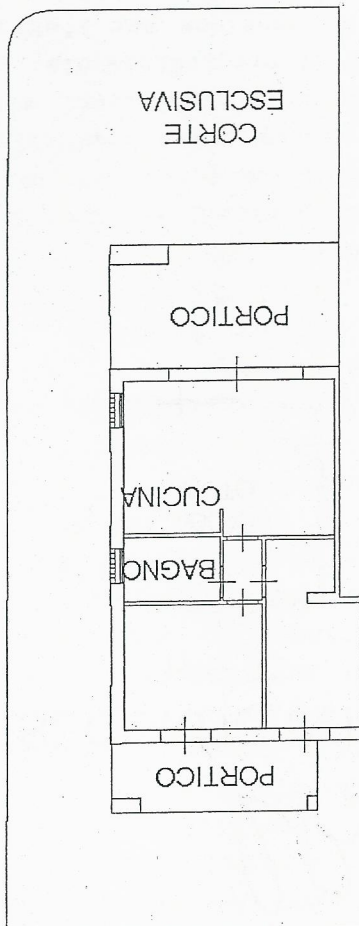

Dichiarazione protocollo n. del
Planimetria di u.i.u. in Comune di Padenghe Sul Garda
Via Mazzini

civ. SNC

Identificativi Catastali:

Sezione:

Foglio: 7

Particella: 2466

Subalterno: 77

Compilata da:

Bianchi Fausto Federico

Iscritto all'albo:
Architetti

Prov. Brescia

N. 1195

Foglio n. 1

Scala 1:200

Allegato "A" all'atto 5147/756 di Rep.

Alberto Bressi

Emilio Simanet

Barzelli

PIANO SECONDO INTERRATO

H=2.50

