

**Agenzia del Territorio
CATASTO FABBRICATI
Ufficio Provinciale di
Viterbo**

Dichiarazione protocollo n. VT0205138 del 09/11/2011

Planimetria di u.i.u. in Comune di Cellere

Via Cairoli

civ. 48

Identificativi Catastali:

Sezione:
Foglio: 14
Particella: 590
Subalterno: 8



Compilata da:
Landi Leonardo
Iscritto all'albo:
Architetti

Prov. Viterbo

N. 221

Scheda n. 1

Scala 1:200

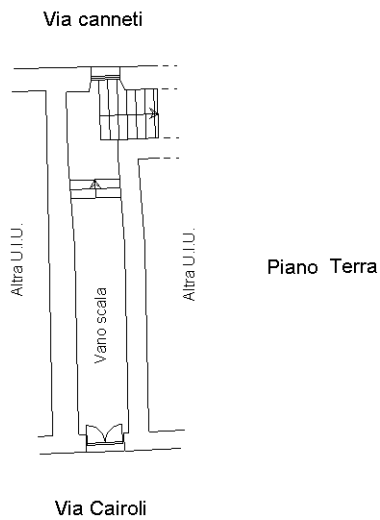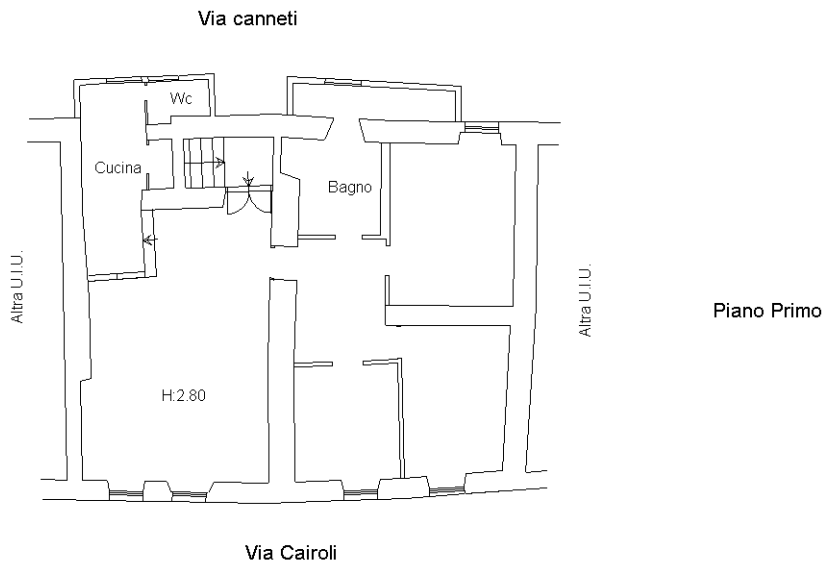

Ultima planimetria in atti