


PIANO PRIMO
scala 1:50

VICO VARDARELLA

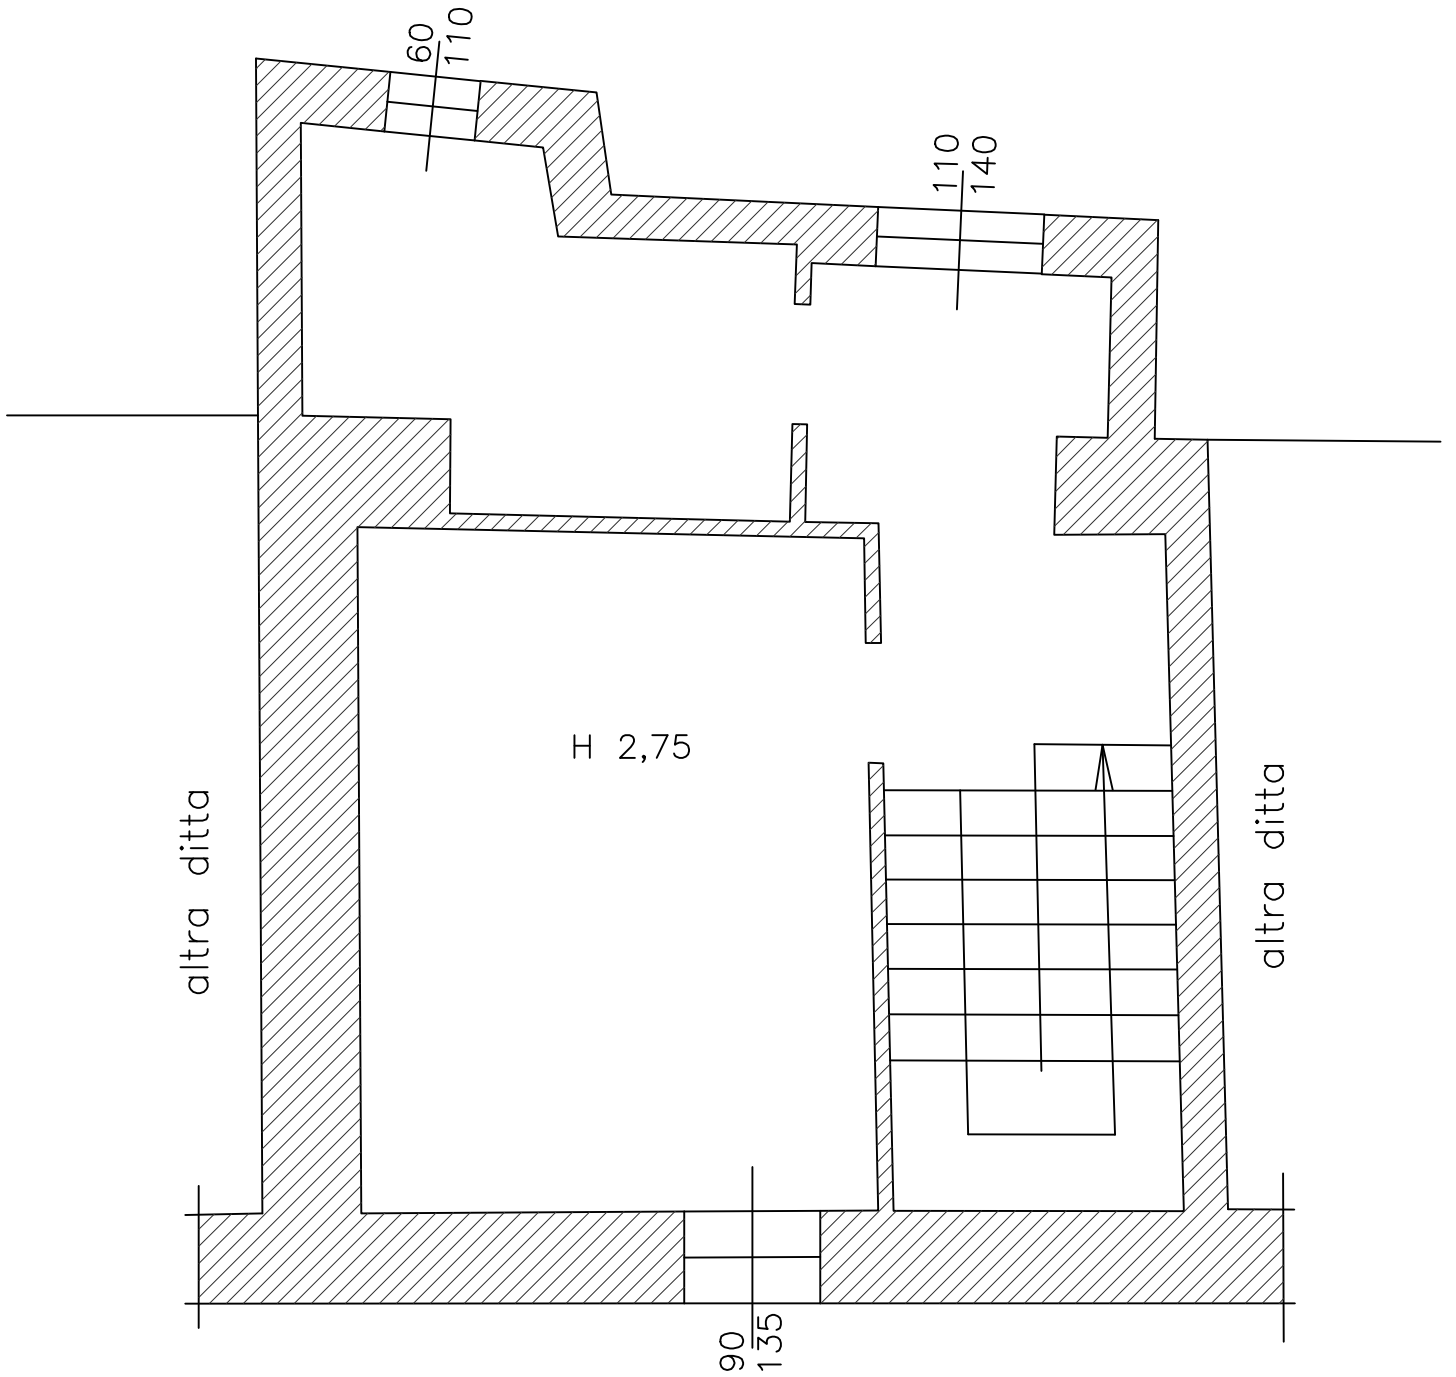

VIA PIANA TIMPONE

