


PIANO TERRA
scala 1:50

VICO VARDARELLA

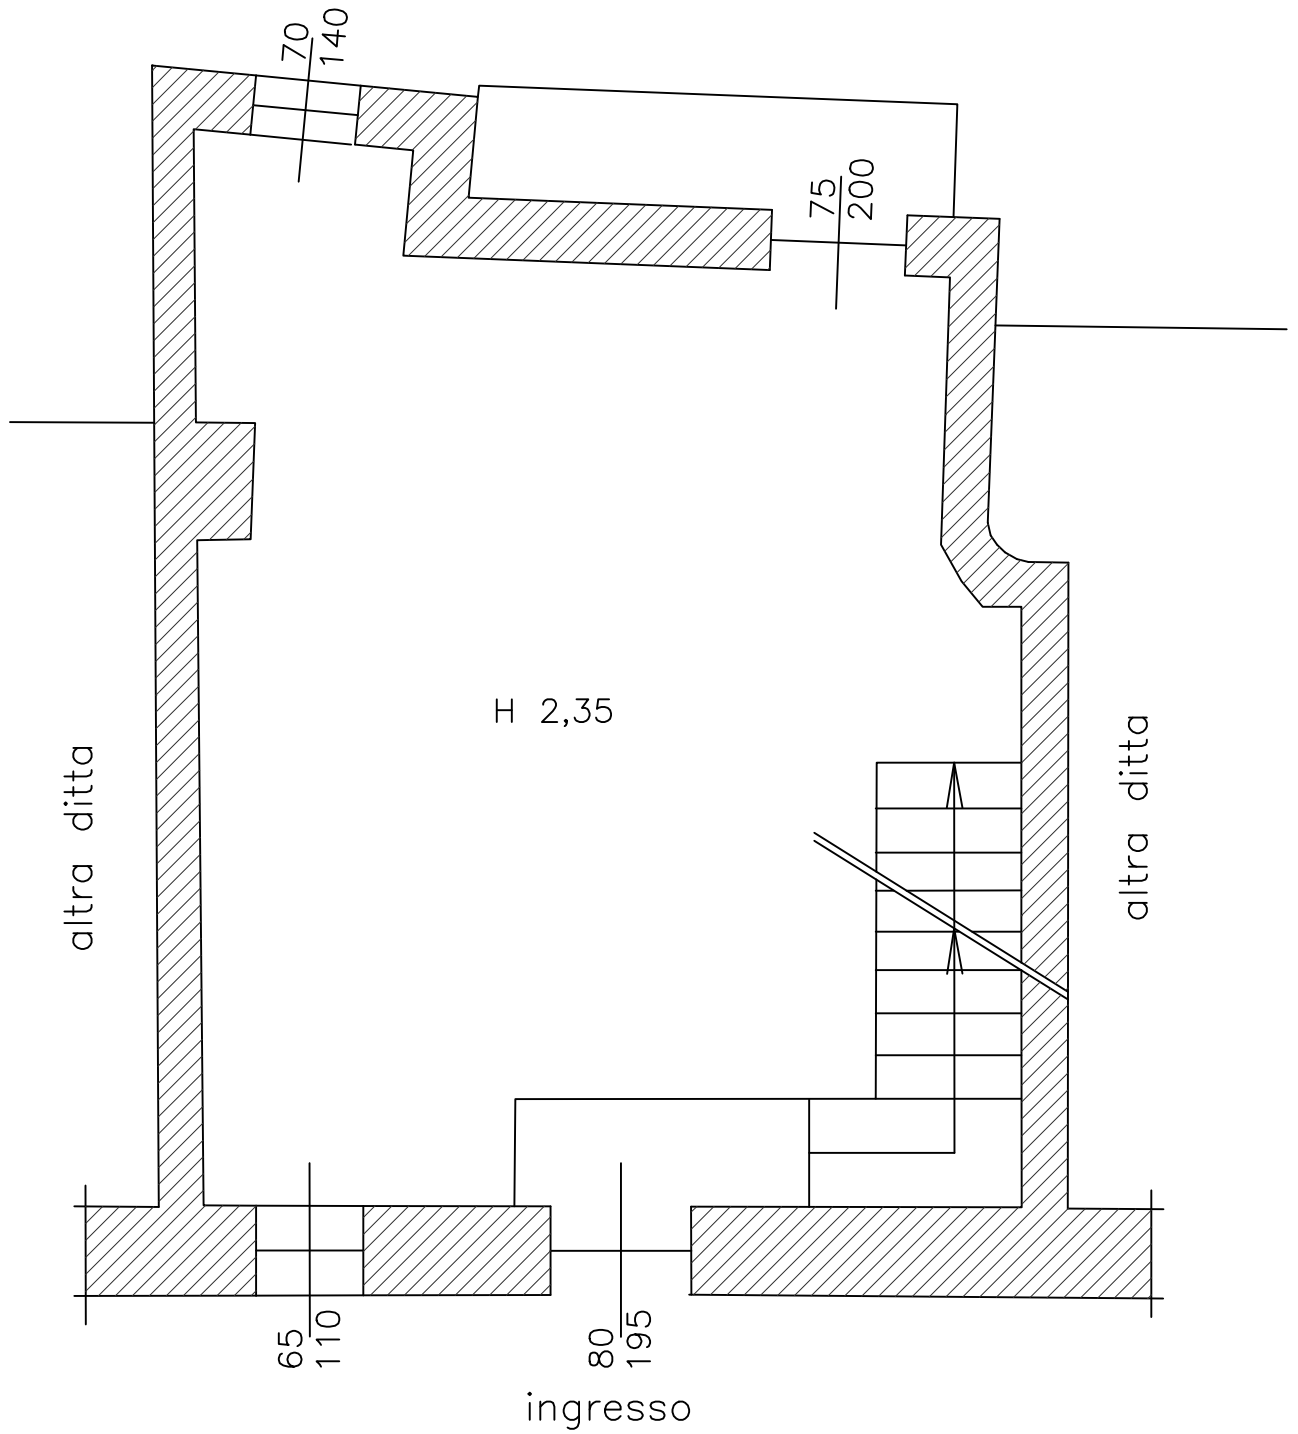


H 2,35

altra ditta

altra ditta

ingresso

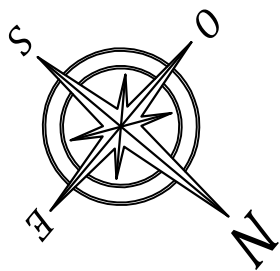

VIA PIANA TIMPONE