
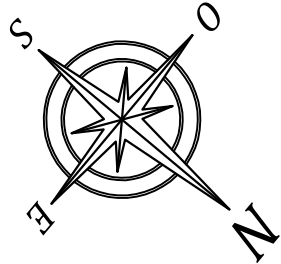


PIANO SECONDO – sottotetto  
scala 1:50

VICO VARDARELLA

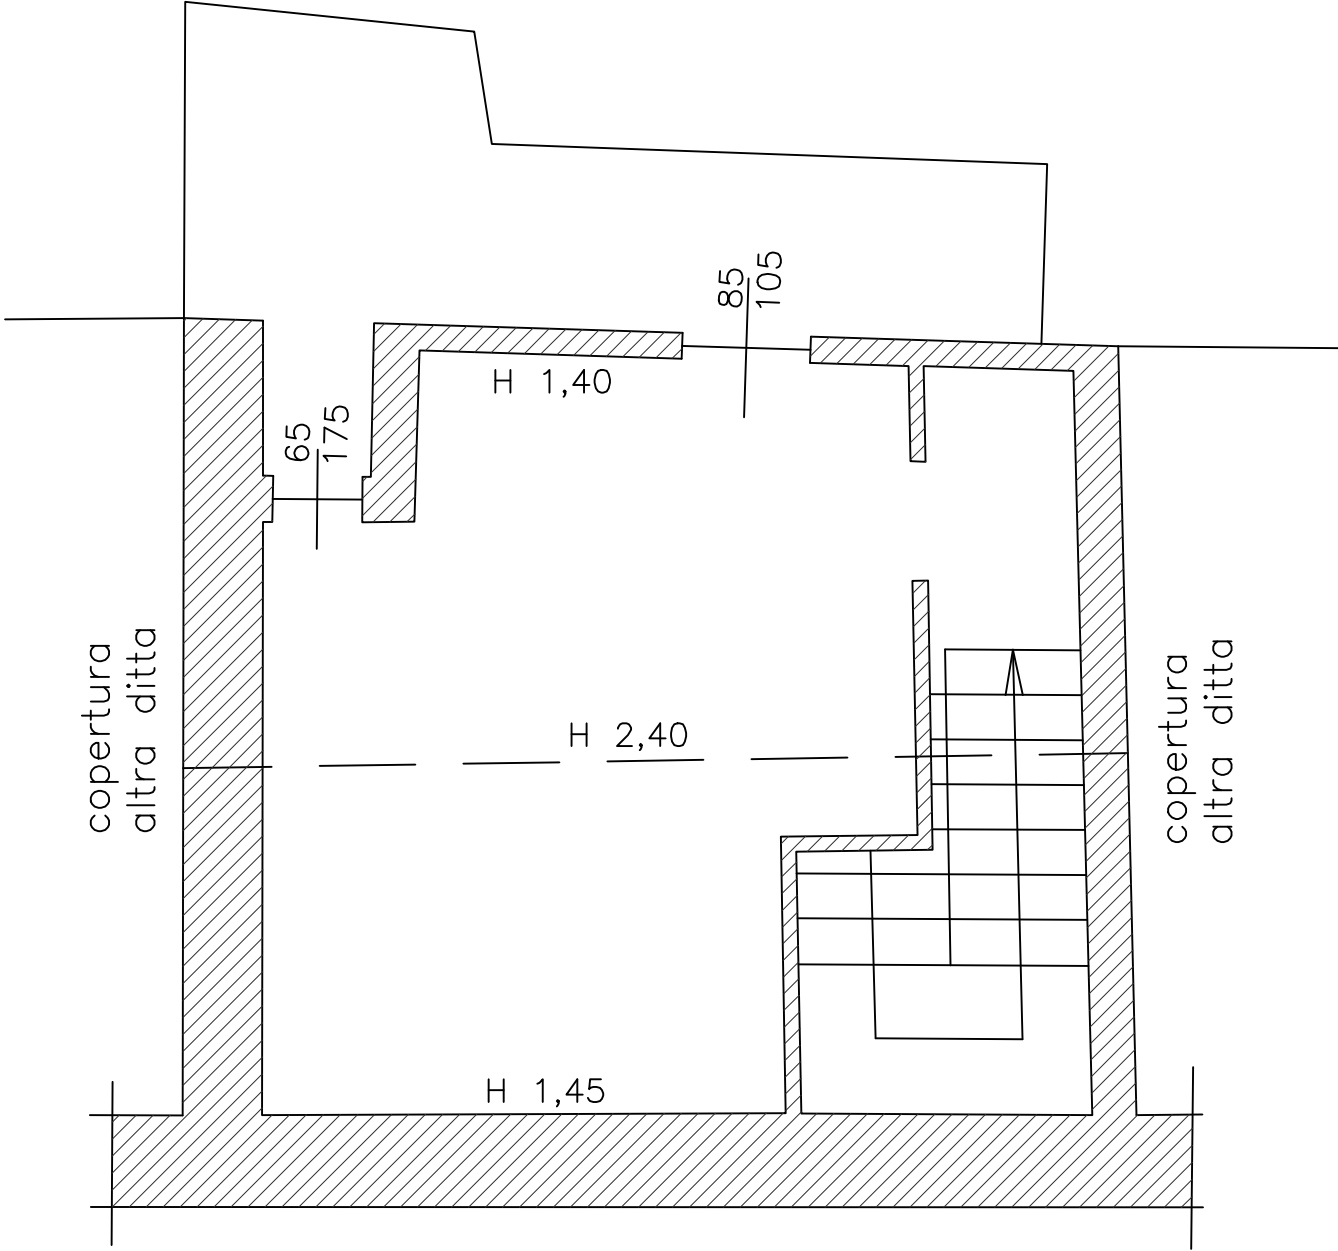

VIA PIANA TIMPONE