

MODULARIO  
F. 25. ANTE 1986



MINISTERO DELLE FINANZE  
DIREZIONE GENERALE DEL CATASTO E DEI SERVIZI TECNICI ERARIALI

Mod. A (Nuovo Catasto Edilizio Urbano)

Lire  
300



# NUOVO CATASTO EDILIZIO URBANO

(D. DECRETI - LEGGE 13 APRILE 1986, N. 637)

Planimetria dell'immobile situato nel Comune di CAPANNORI - ZONE - PESCIAFINA 255

Ditta STANHO PIETRO NATO A LUCCA IL 27.7.1991

Allegata alla dichiarazione presentata all'Ufficio Tecnico Erariale di LUCCA

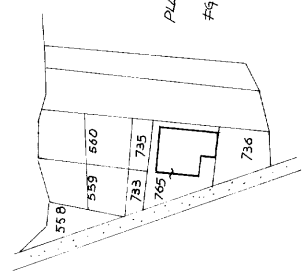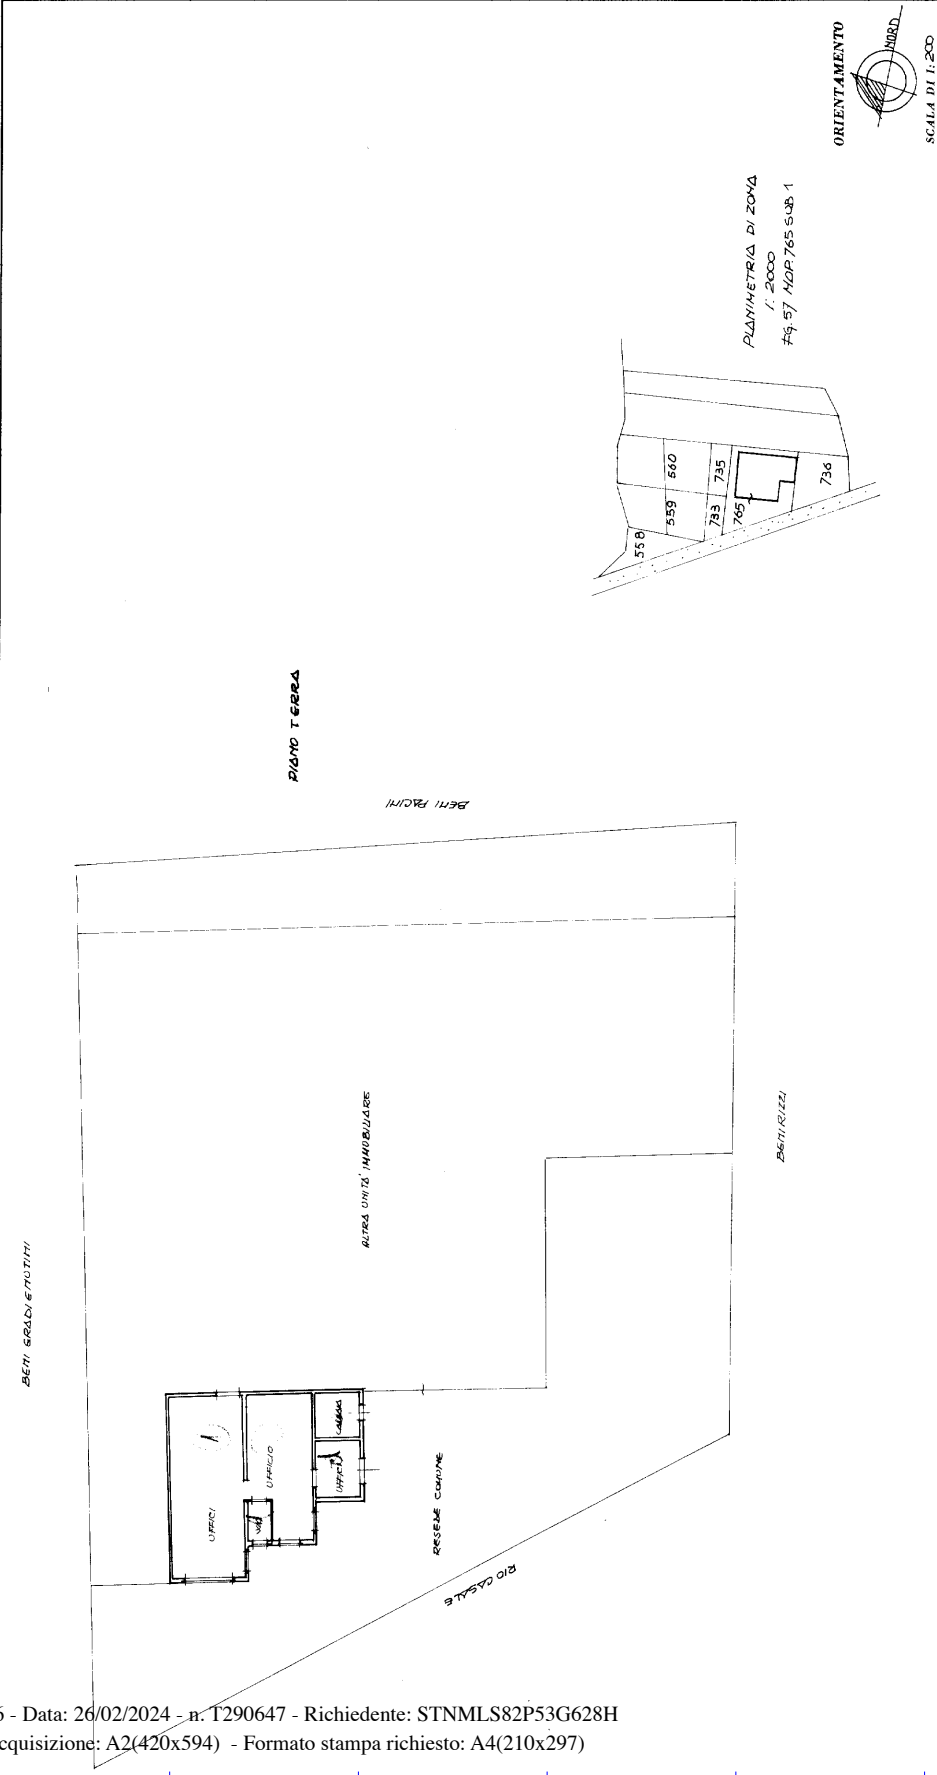

PLANIMETRIA DI ZONA  
1:2000  
#9-57 ADP.765 SUB.1

ORIENTAMENTO



SCALA DI 1:200

SPAZIO RISERVATO PER LE ANNOTAZIONI D'UFFICIO

DATA - 6 FEB 1996  
PROT. N° 515

57/765/1

Completata dal GEOM. BRANCOLI  
(Tecnico, firma e cognome di Professione)

PIER LUIGI

Isritto all'Albo dei GEOMETRI

della Provincia di LUCCA

DATA 15.12.1985

Firma: *Pier Luigi Branconi*

Ultima planimetria in atti