

Agenzia delle Entrate
CATASTO FABBRICATI
Ufficio Provinciale di
Lucca

Dichiarazione protocollo n. LU0116807 del 17/12/2015

Planimetria di u.i.u. in Comune di Capannori

Via Pesciatina

civ. SNC

Identificativi Catastali:

Sezione:

Foglio: 57

Particella: 765

Subalterno: 7

Compilata da:

Franceschini Oriano

Iscritto all'albo:


Geometri

Prov. Lucca


N. 554

Scheda n. 1

Scala 1:200

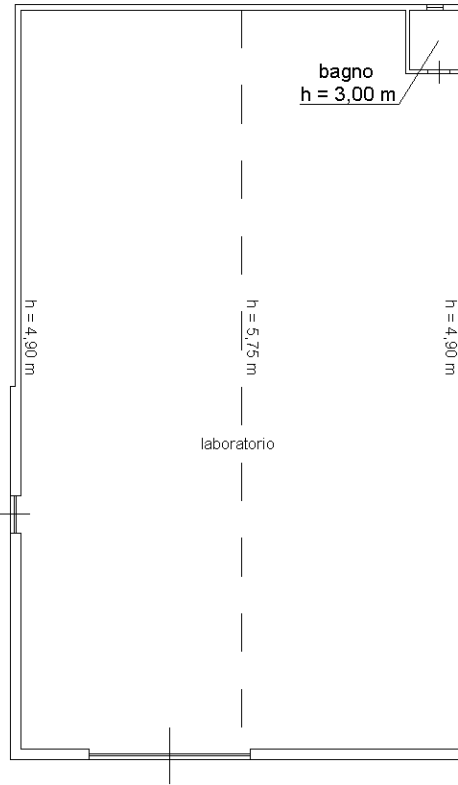

PIANO TERRA

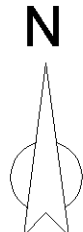

Ultima planimetria in atti