


Agenzia del Territorio CATASTO FABBRICATI Ufficio Provinciale di Grosseto	Dichiarazione protocollo n. GR0128933 del 13/10/2009	
	Planimetria di u.i.u. in Comune di Scarlino	
	Localita' Col Di Sasso	civ. SNC
	Identificativi Catastali:	Compilata da:
	Sezione:	Franchi Stefano
	Foglio: 23	Iscritto all'albo:
	Particella: 152	Geometri
	Subalterno: 19	Prov. Grosseto
		N. 850

Scheda n. 1	Scala 1:200
-------------	-------------

PIANO TERRA


H=2,70

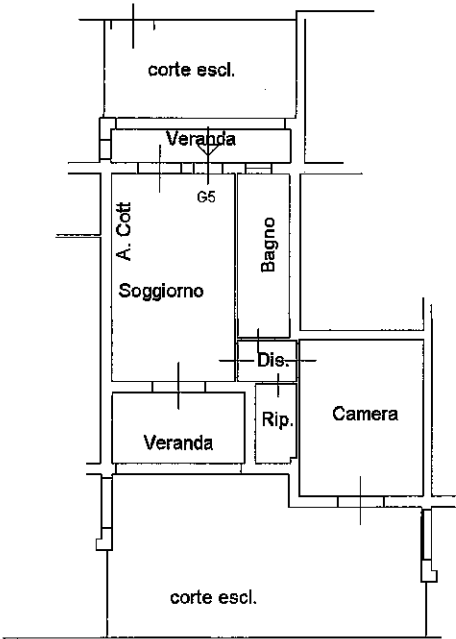


Ultima planimetria in atti

Agenzia del Territorio CATASTO FABBRICATI Ufficio Provinciale di Grosseto	Dichiarazione protocollo n. GR0211222 del 09/09/2008	
	Planimetria di u.i.u. in Comune di Scarlino	
	Localita' Col Di Sasso	civ. SNC
	Identificativi Catastali:	Compilata da:
	Sezione:	Franchi Stefano
	Foglio: 23	Iscritto all'albo:
	Particella: 141	Geometri
	Subalterno: 45	Prov. Grosseto
Scheda n. 1	Scala 1:200	N. 850

PIANO TERRA

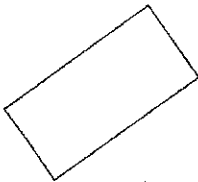

posto auto scoperto

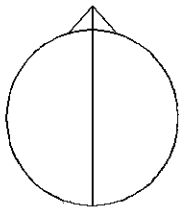

Ultima planimetria in atti

Data: 12/08/2023 - n. T19946 - Richiedente: FRNSFN69A19E202Z

Totale schede: 1 - Formato di acquisizione: A4(210x297) - Formato stampa richiesto: A4(210x297)

Catasto dei Fabbricati - Situazione al 12/08/2023 - Comune di SCARLINO(510) - < Foglio 23 - Particella 141 - Subalterno 45 >
LOCALITA' COL DI SASSO n. SNC Piano T