

Agenzia delle Entrate
CATASTO FABBRICATI
Ufficio Provinciale di
Napoli

Dichiarazione protocollo n. NA0049635 del 21/02/2018

Planimetria di u.i.u. in Comune di Napoli

Via Pasquale Stanislao Mancini

civ. 13

Identificativi Catastali:

Sezione: MER

Foglio: 3

Particella: 1

Subalterno: 118

Compilata da:

Orlo Massimiliano

Iscritto all'albo:

Ingegneri

Prov. Avellino

N. 1710

Scheda n. 1


Scala 1:100

PIANO TERZO


H = 3,90 m

Cortile

Altra U.I.U.

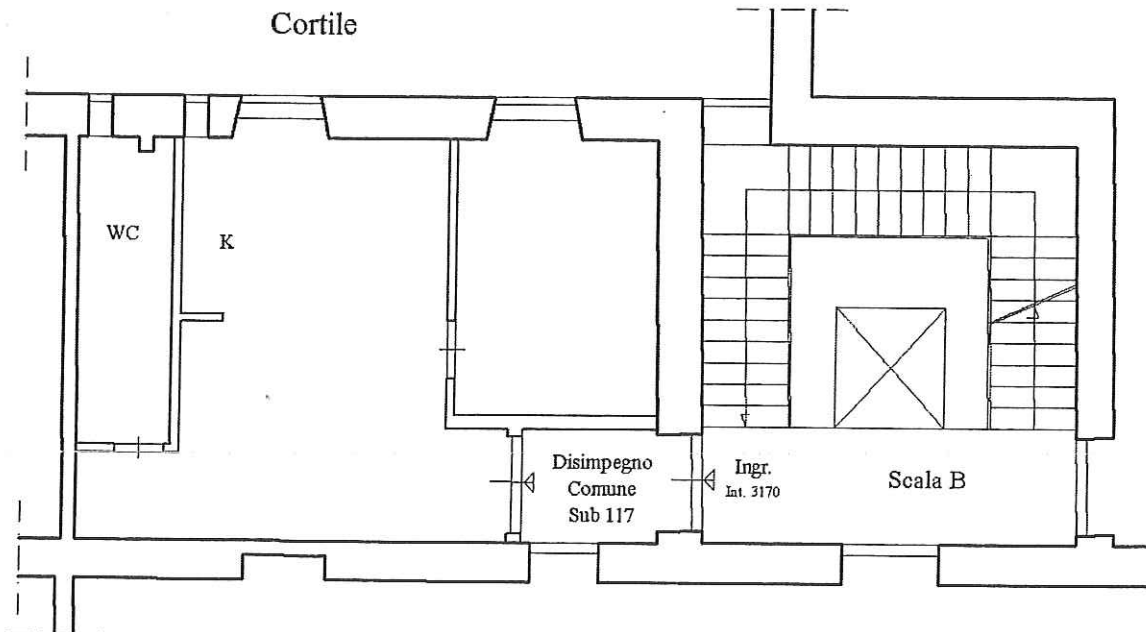

Altra U.I.U.

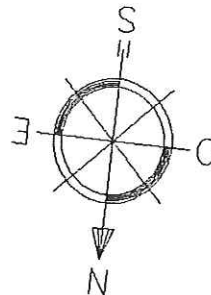

Catasto dei Fabbricati - Situazione al 22/02/2018 - Comune di NAPOLI (F839) - < Sez.Urb.: MER - Foglio: 3 - Particella: 1 - Subalterno: 118 >
VIA PASQUALE STANISLAO MANCINI n. 13 piano: 3 scala: B;

Ultima planimetria in atti

Data: 22/02/2018 - n. T121748 - Richiedente: RLOMSM72S24Z112J

Totale schede: 1 - Formato di acquisizione: A4(210x297) - Formato stampa richiesto: A4(210x297)