

3366
MODULARIO
R. - C. - D. - E.



ACCETTABILE
MINISTERO DELLE FINANZE

MOD. 2 (Nuovo Catasto Edilizio Urbano)

DIREZIONE GENERALE DEL CATASTO E DEI SERVIZI TECNICI ERARIALI

167 NUOVO CATASTO EDILIZIO URBANO

(R. DECRETO LEGGE 13 APRILE 1949, N. 652)

Planimetria dell'immobile situato nel Comune di Pitigliano


Via Nicola Pisacci

Ditta Genri Eugenio di Tranquillo

Allegata alla dichiarazione presentata all'Ufficio Comune

(*) - Tecnico Erariale e del Comune

di Pitigliano

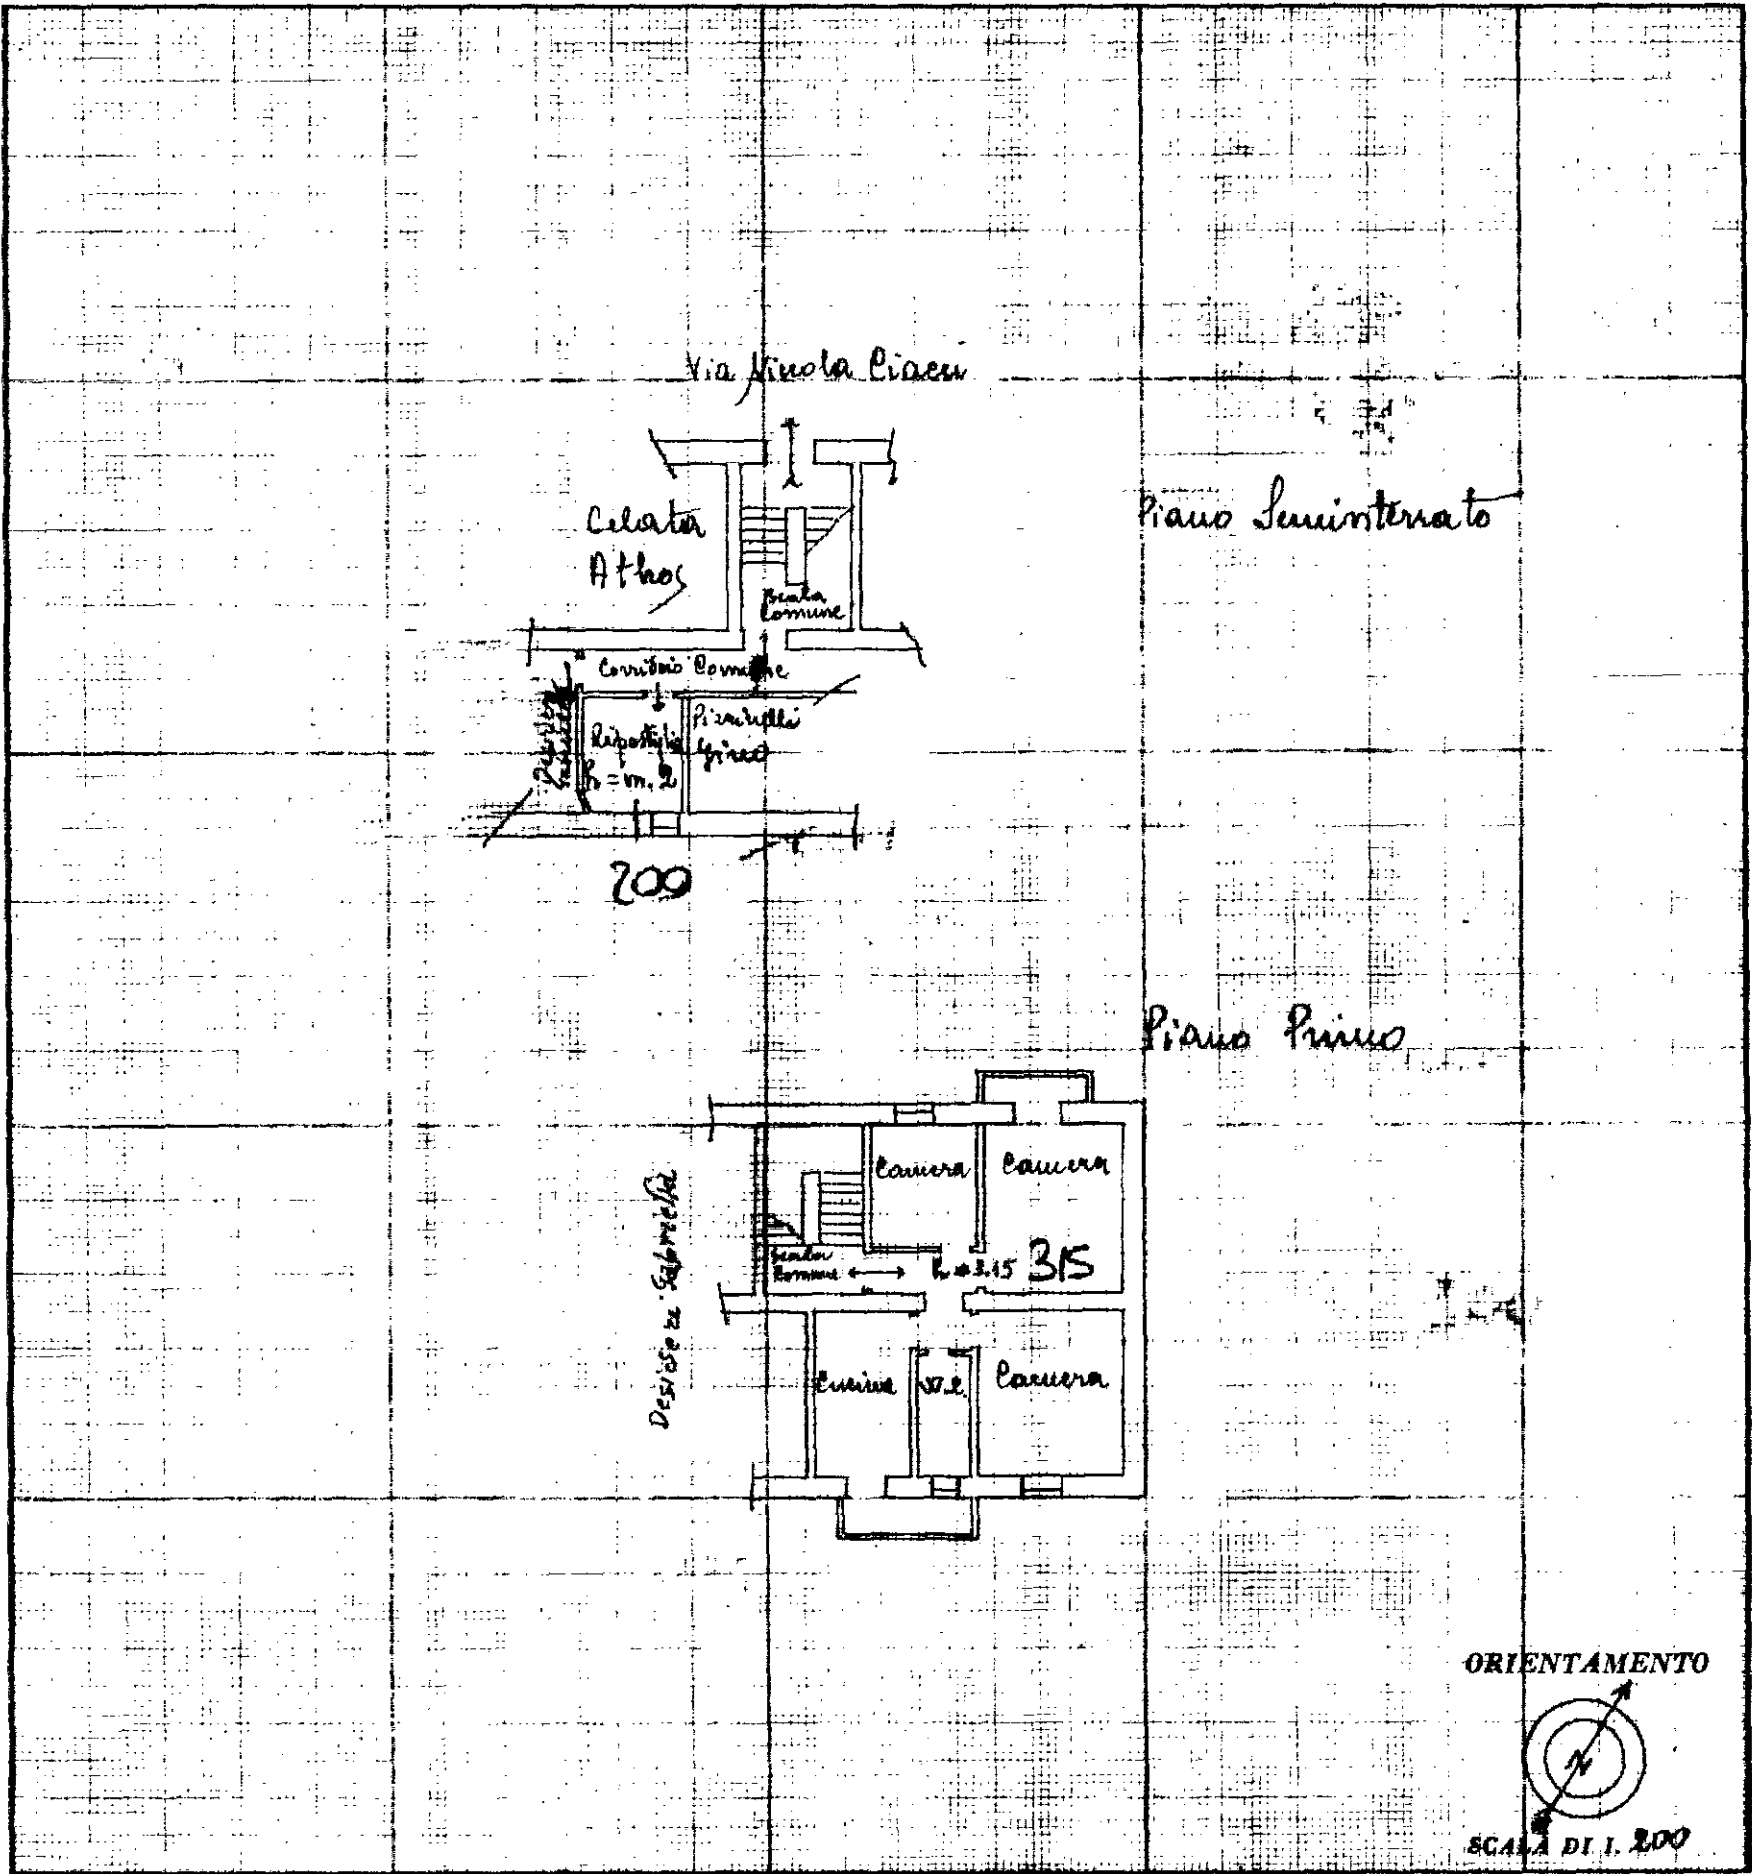

SPAZIO RISERVATO PER LE ANNOTAZIONI D'UFFICIO

DATA

PROT. N°

Compilata dal Ing. G. Brunetti
(Tecnico, nome e cognome del tecnico)

Iscritto all'Albo degli ingegneri
della Provincia di Grosseto

DATA 1 febbraio 1956

Firma: G. Brunetti

ISTITUTO POLIGRAFICO DELLO STATO