


**Agenzia del Territorio  
CATASTO FABBRICATI  
Ufficio Provinciale di  
Salerno**

Dichiarazione protocollo n. SA0165990 del 16/03/2011	
Planimetria di u.i.u. in Comune di Padula	
Via Nazionale	civ. SNC
Identificativi Catastali:	Compilata da: Tardugno Vincenzo
Sezione:	Iscritto all'albo: Geometri
Foglio: 23	Prov. Salerno
Particella: 1069	N. 4358
Subalterno: 76	

Scheda n. 1      Scala 1:200

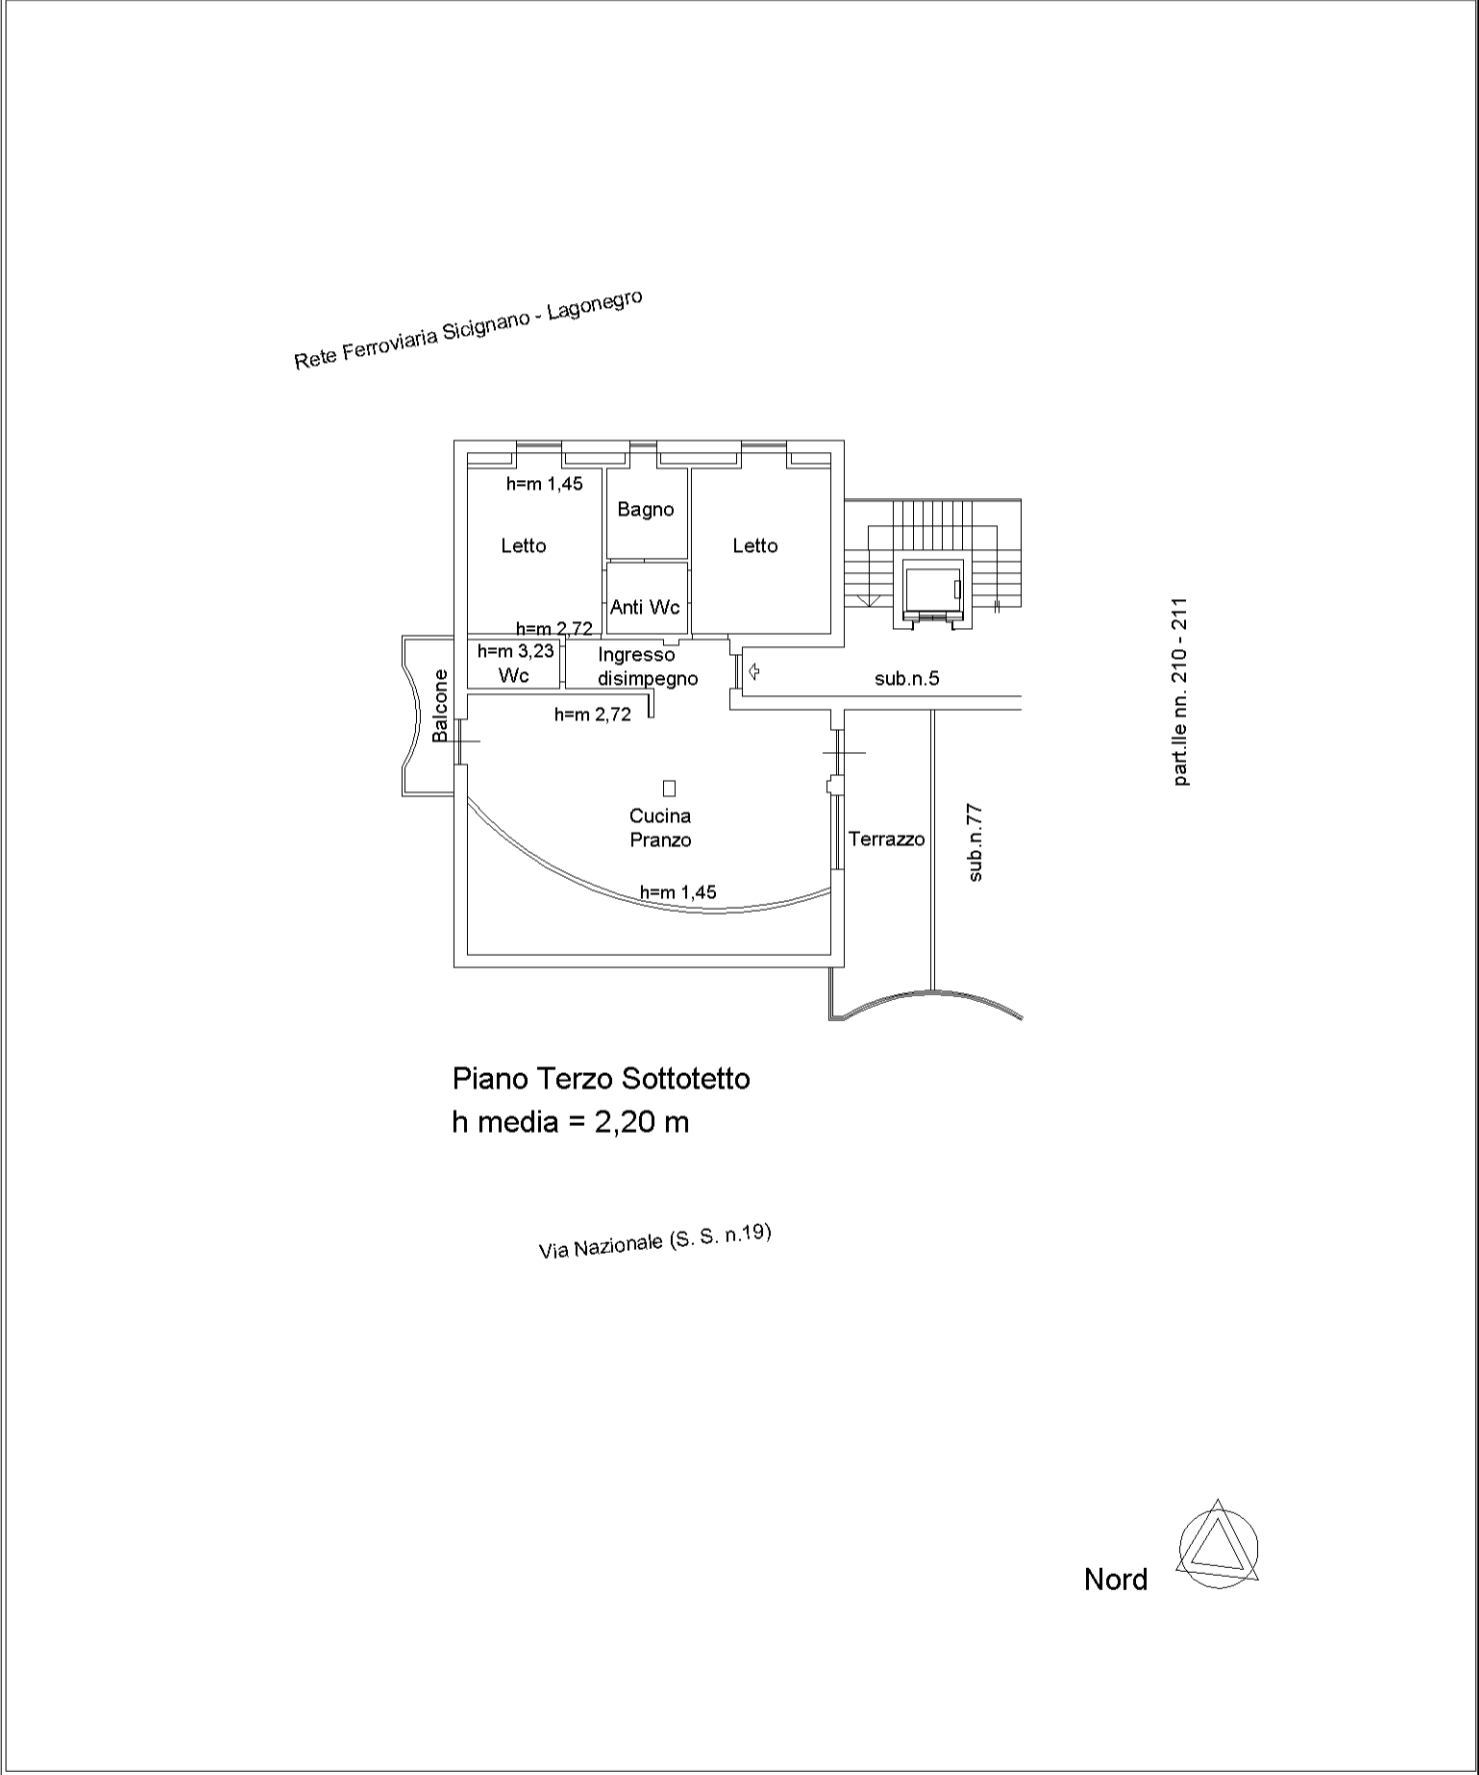

part.ite nn. 210 - 211

invar 01

Catasto dei Fabbricati - Situazione al 21/03/2024 - Comune di PADULA(G226) - < Foglio 23 - Particella 1069 - Subalterno 76 >  
VIA NAZIONALE n. SNC Piano 3