

Agenzia delle Entrate
CATASTO FABBRICATI
Ufficio Provinciale di
Milano

Dichiarazione protocollo n. _____ del _____

Comune di Milano

Via Giovanni Battista Piranesi

civ. 18P02

Identificativi Catastali:

Sezione:

Foglio: 442

Particella: 799

Subalterno: 297

Compilata da:
Bosotti Andrea

Iscritto all'albo:
Geometri

Prov. Milano


N. 9664

Planimetria

Scheda n. 1


Scala 1:200

Terrapieno
via Piranesi

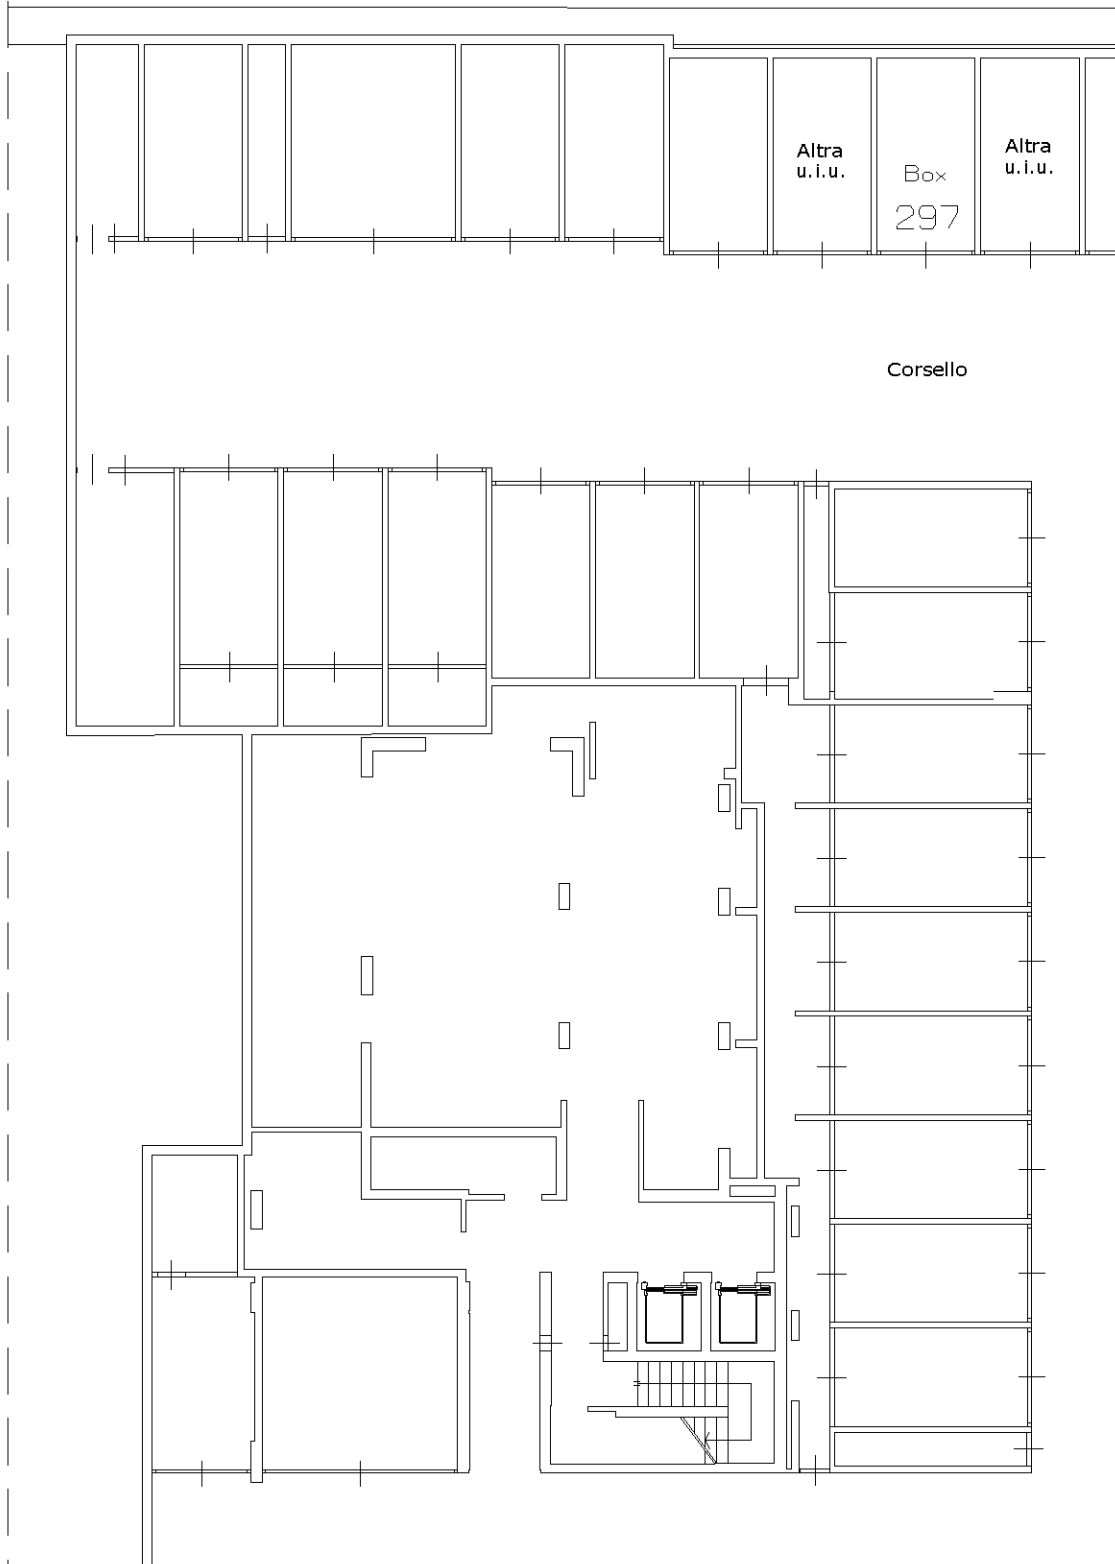

PIANO SECONDO INTERRATO
H=2.60

ORIENTAMENTO

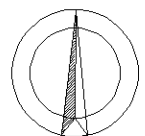

SCALA 1:200