

MODULARIO
F. rig. rend. 487




MINISTERO DELLE FINANZE
DIREZIONE GENERALE DEL CATASTO E DEI SS.TT.EE.
CATASTO EDILIZIO URBANO (RDL 13-4-1939, n. 652)

MOD. BN (CEU)

LIRE
385

Planimetria di u.i.u. in Comune di CASALPUSTERLENGO via FERMÌ civ. 10

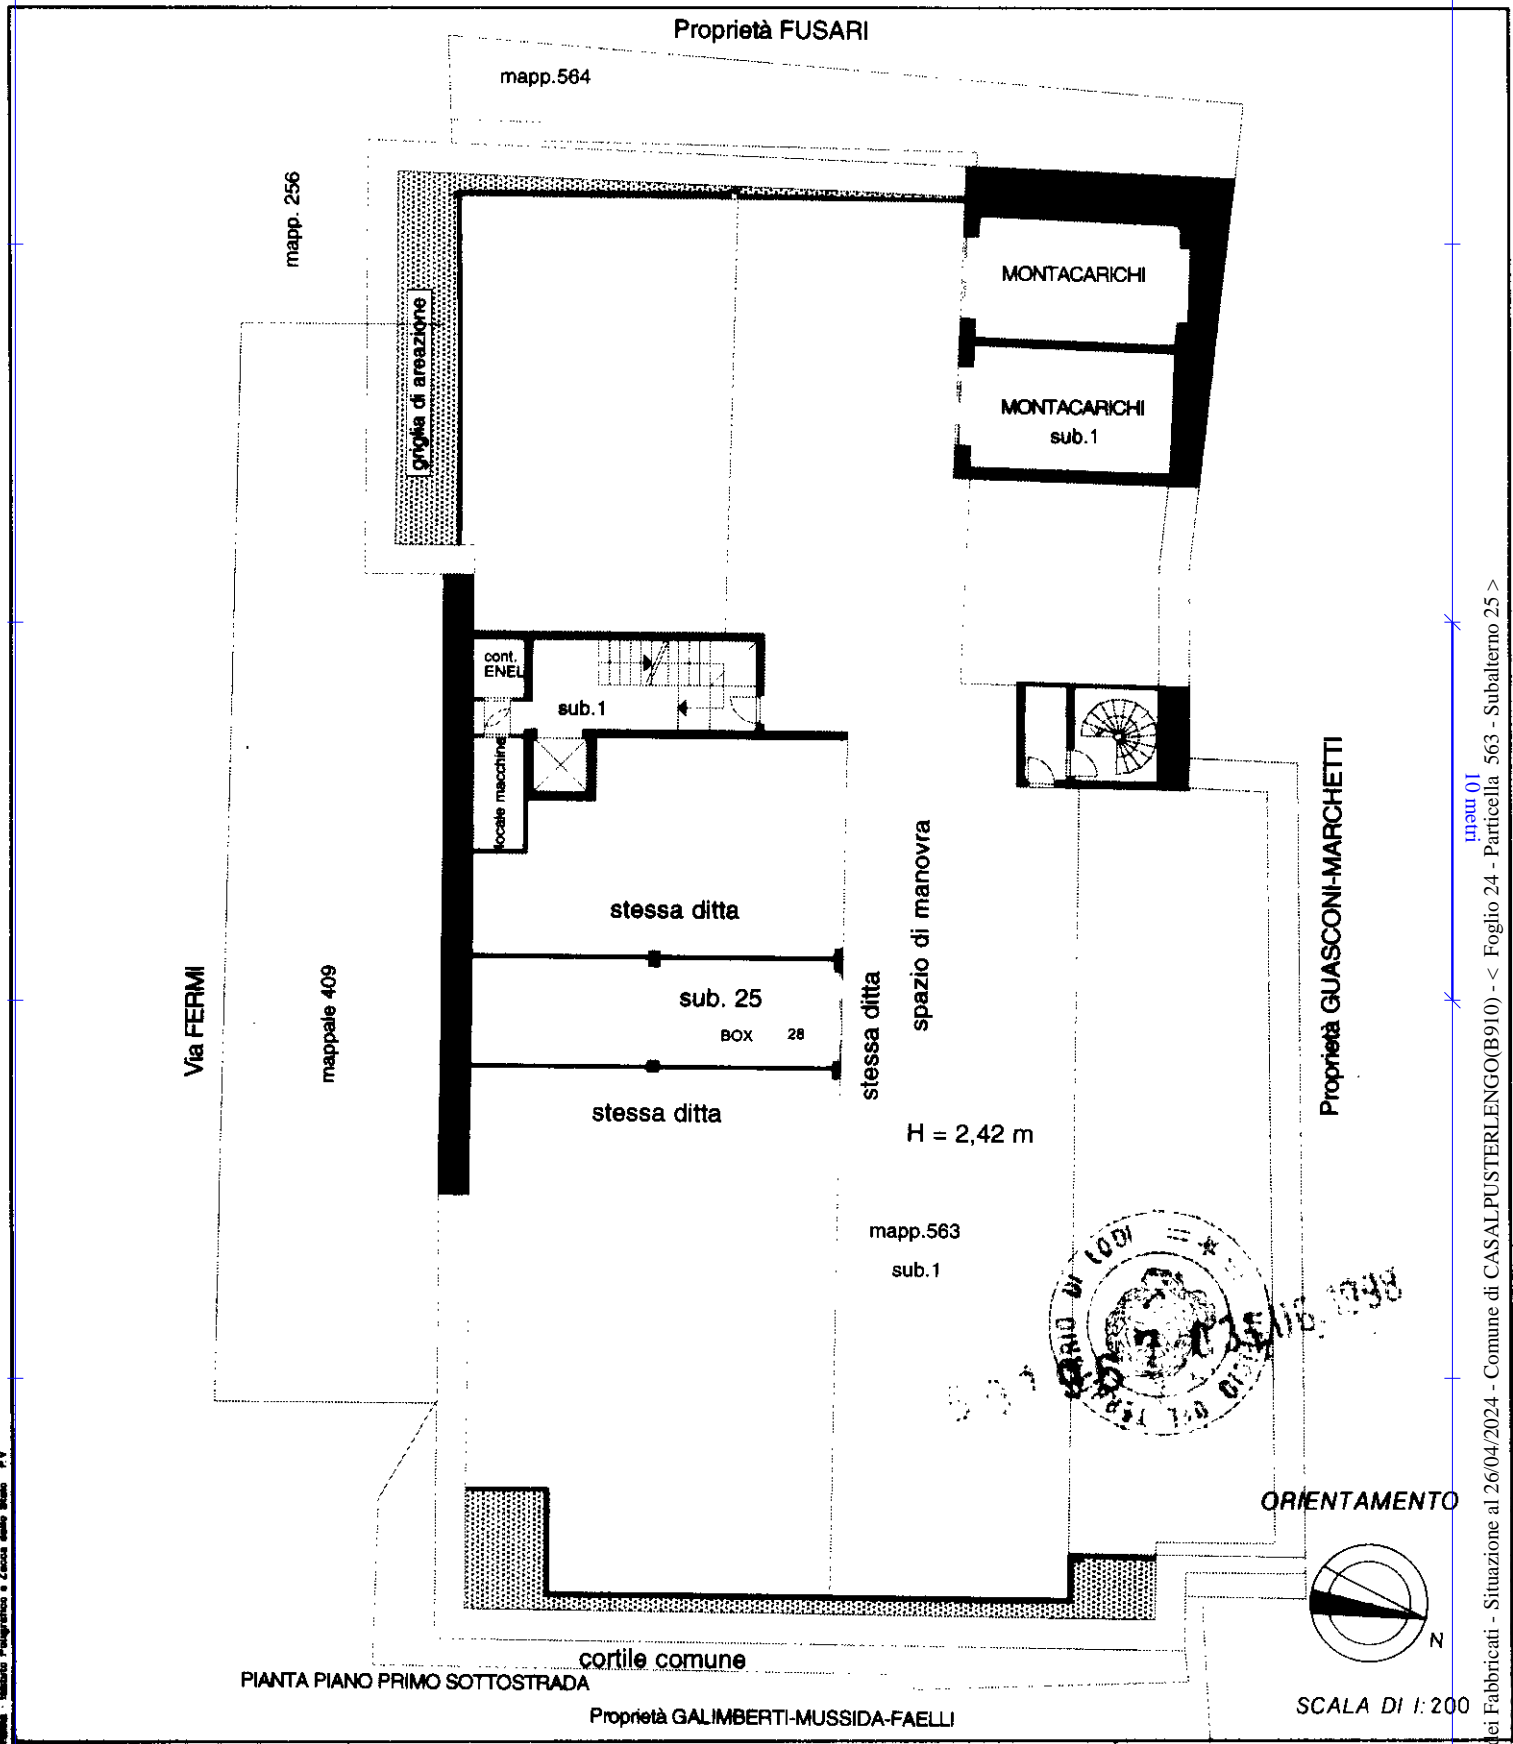

Dichiarazione di N.C.
 Denuncia di variazione
 Ultima planimetria in atti
identificativi catastali
 Data presentazione: 03/07/1998 - Data: 26/04/2024 - n. T178049 - Richiedente: CMBMLA43E52E648C
 della provincia di LODI
 Formato di acquisizione: A4(210x297) - Formato stampa richiesto: A4(210x297)
 data 10/06/98 Firma *[Signature]*

Compilata dal
 (Titolo cognome e nome)
 DOTT. ING. GIANFRANCO CERATI
 Iscritto all'albo de GLI INGEGNERI
 della provincia di LODI
 Dr. ING. GIANFRANCO CERATI
 ISCRIZIONE
 ALBO INGEGNERI
 N. 56
 LODI
 OSPEDALETTO LUIGIARDI

RISERVATO ALL'UFFICIO

Catasto dei Fabbricati - Situazione al 26/04/2024 - Comune di CASALPUSTERLENGO(B910) - < Foglio 24 - Particella 563 - Subalterno 25 >
VIA ENRICO FERMI n. 10 Piano SI