


UNITA' IMMOBILIARE AD USO UFFICIO
 posta al P.T. dello stesso in Via Innocenzo XI 19 (GIO)
 LAVORI INTERNI DI SENSI DELL'ART 26 L. 28.02.1985 n° 47
 PROPRIETA' CITICORP FINANZIARIA S.p.A. MILANO
 C.T.E.F.N.

IL TECNICO ASSEVERATORE

Espresso s.p.a. - Milano
 Contratto n° 111-451728
 25/07/1997
 28 Lug. 1997

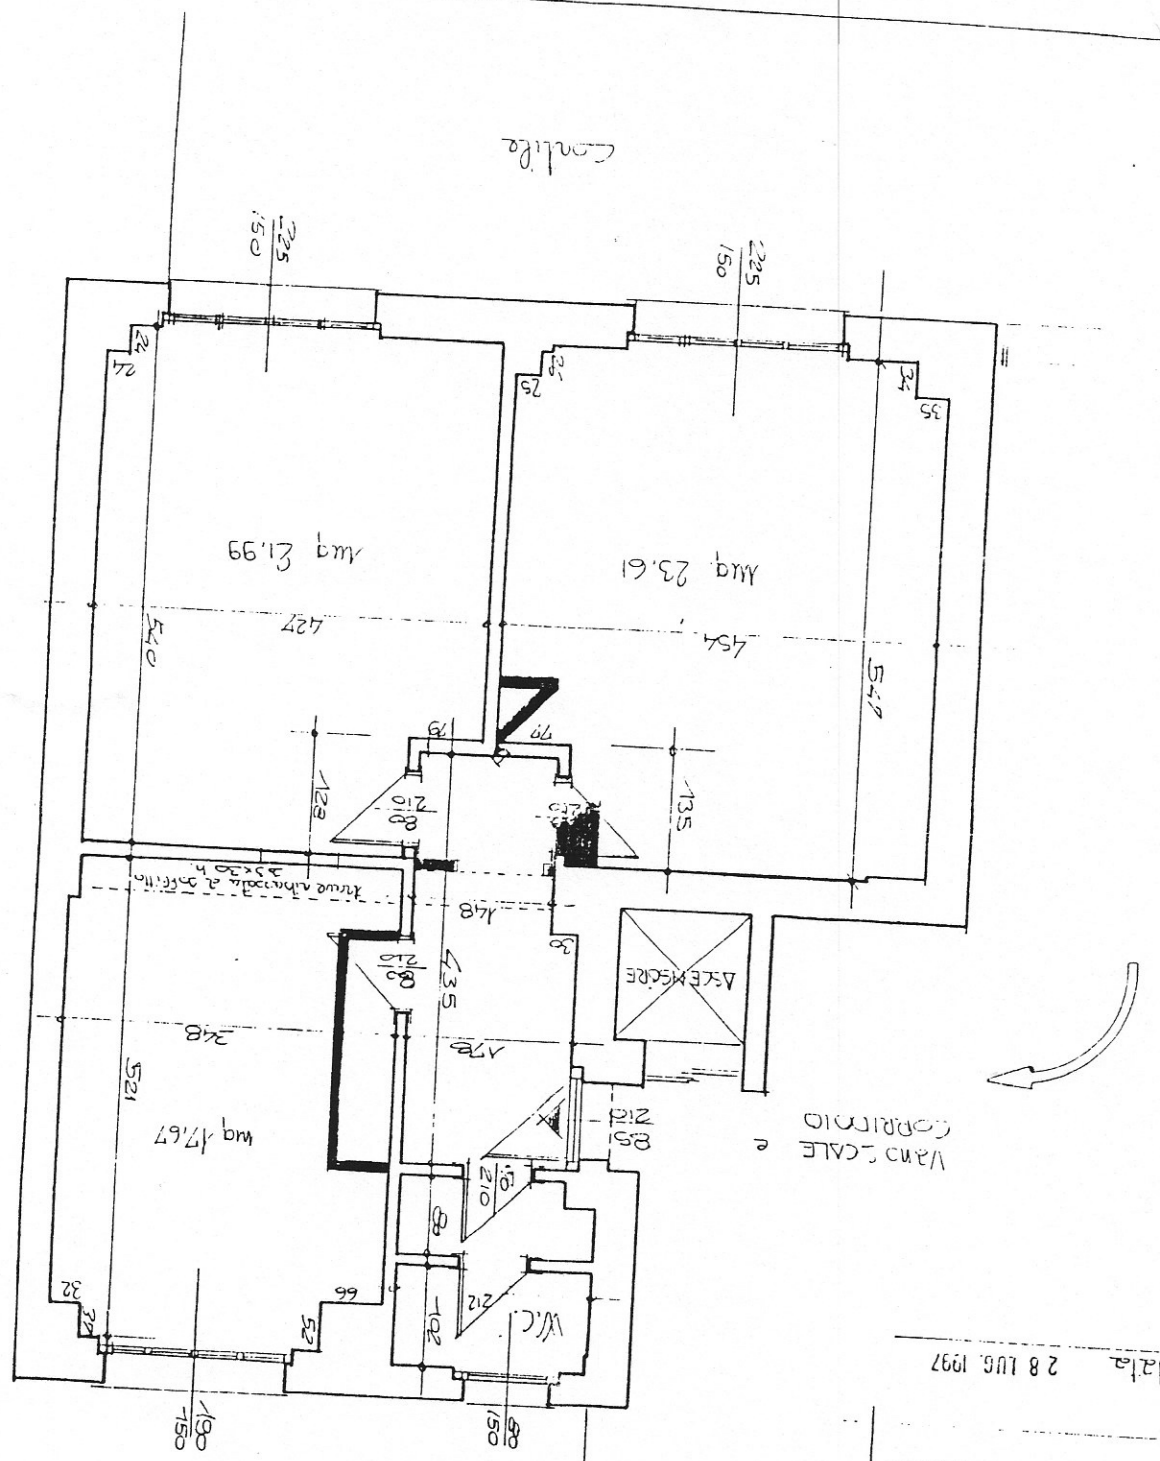

STATO ATTUALE ad interventi

costruzione
 ristrutturazione

