

MODULARIO
F. rig. rend. 497




MINISTERO DELLE FINANZE
DIREZIONE GENERALE DEL CATASTO E DEI SS.TT.EE.
CATASTO EDILIZIO URBANO (RDL 13-4-1939, n. 652)

MOD. BN (CEU)

LIRE
250

Planimetria di u.i.u. in Comune di SPOLETO VIA FRAZ. S. GIACOMO VIA ALBANIA civ. 8

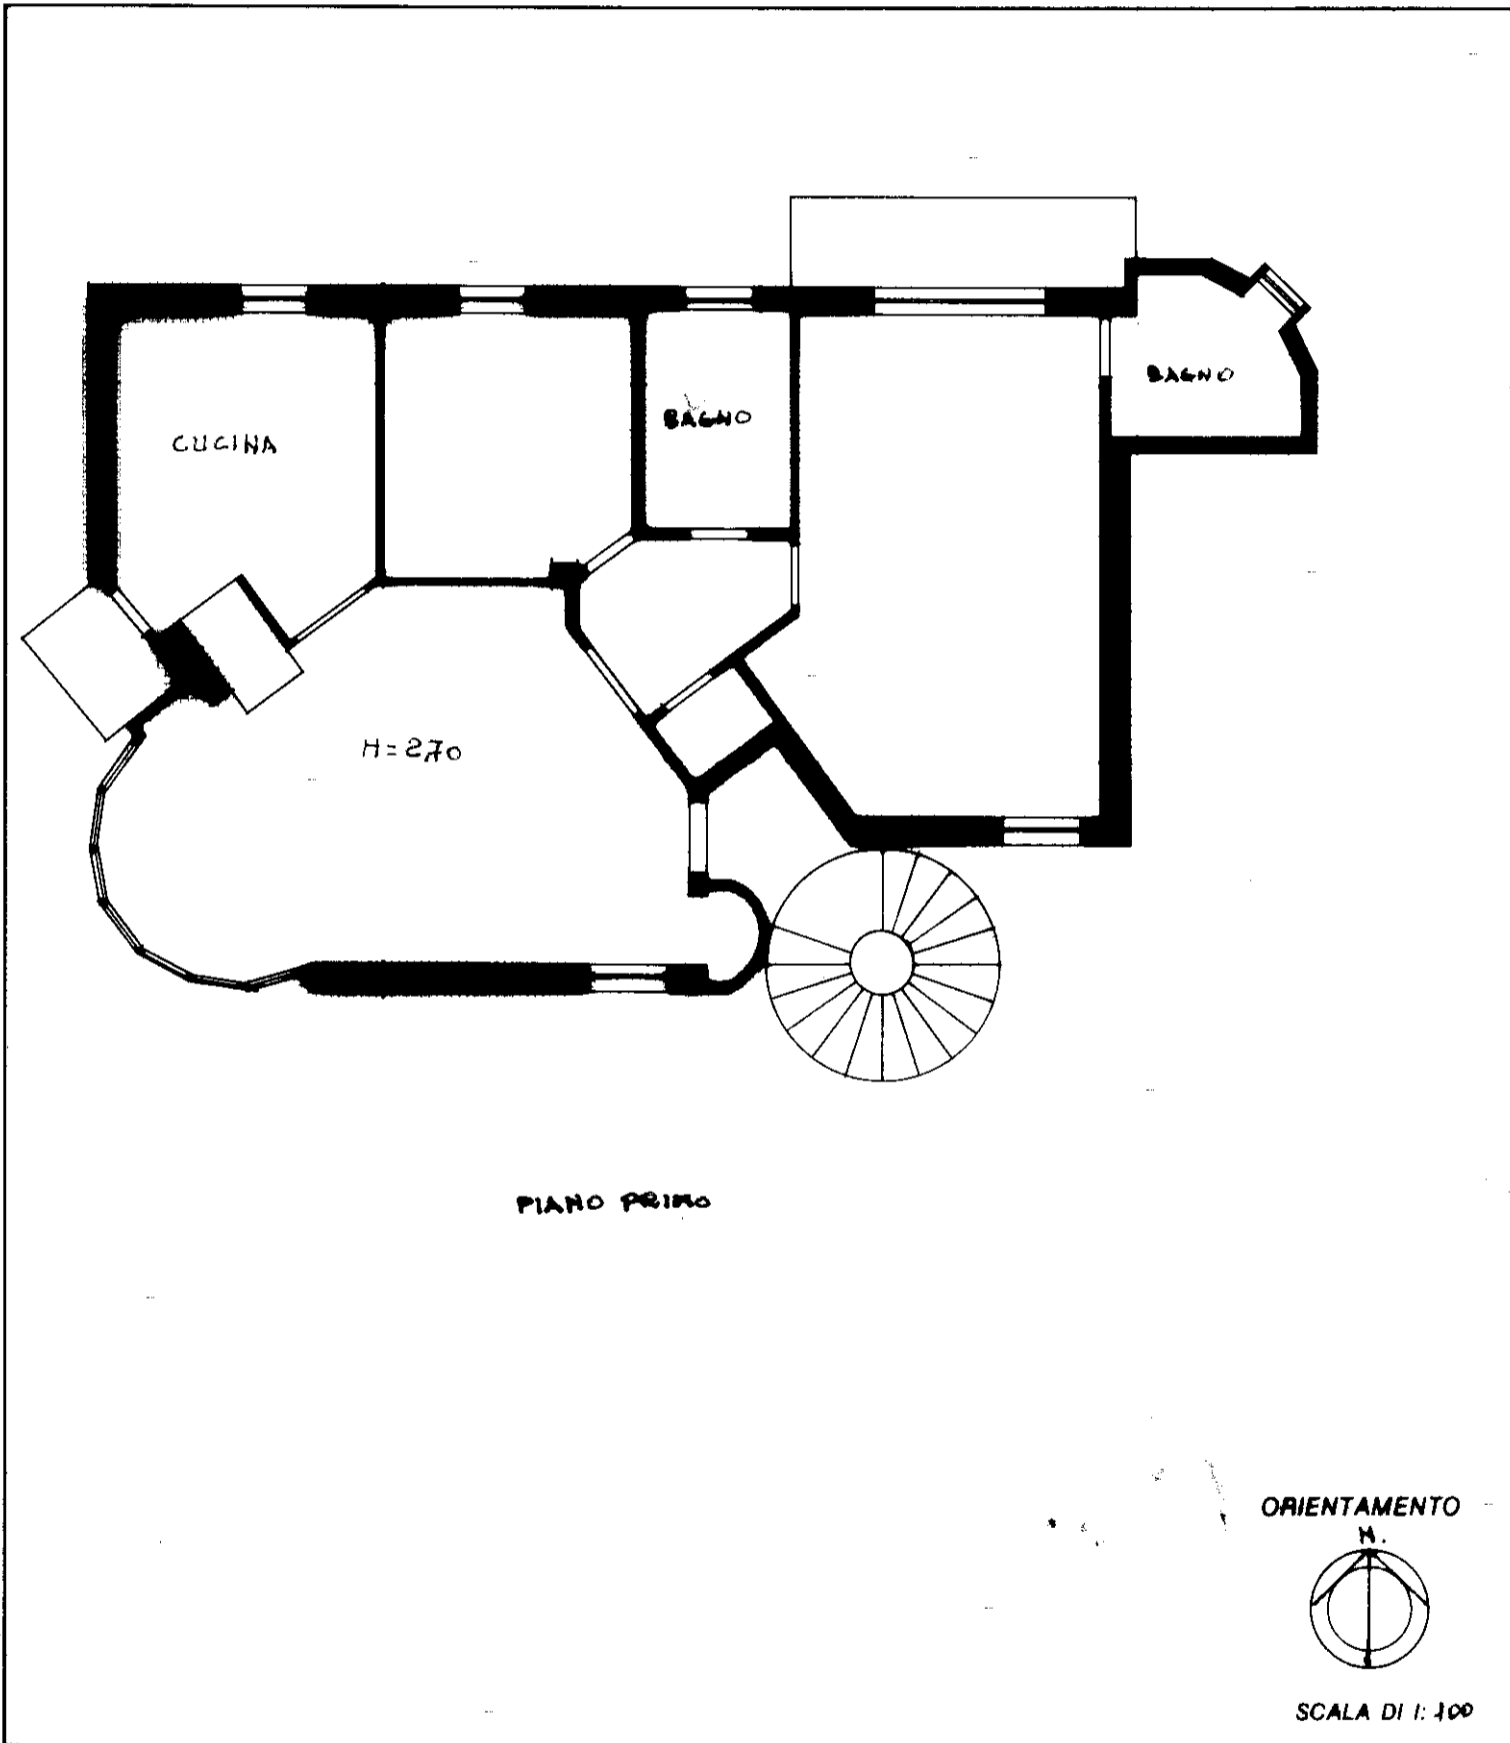

Roma - Istituto Poligrafico e Zecca dello Stato - P.V.

Dichiarazione di N.C.
Denuncia di variazione

Identificativi catastali
F. 66
n. 700 sub. 3

Compilata da GIUSEPPE PAOLO FERRI
(Titolo, cognome e nome)

Iscritto all'albo dei GEOMETRI
della provincia di PERUGIA
data Firma [Signature]



RISERVATO ALL'UFFICIO

20 610 1001

ORIENTAMENTO



SCALA DI 1:100

man 01

Catasto dei Fabbricati - Situazione al 24/08/2022 - Comune di SPOLETO(921) - < Foglio 66 - Particella 700 - Subalterno 3 >
VIA ALBANIA Piano T