


Agenzia del Territorio
CATASTO FABBRICATI
Ufficio Provinciale di
Roma


Dichiarazione protocollo n. RM0837121 del 20/06/2008	
Planimetria di u.i.u. in Comune di Roma	
Lungotevere Flaminio	civ. 42
Identificativi Catastali:	Compilata da:
Sezione:	Marzoni Maria Caterina
Foglio: 536	Iscritto all'albo:
Particella: 34	Architetti
Subalterno: 501	Prov. Roma
	N. 11193

Scheda n. 1 Scala 1:100

ABITAZIONE PAL. 24 PIANO 2
INT. 5 h. = 3,50 m

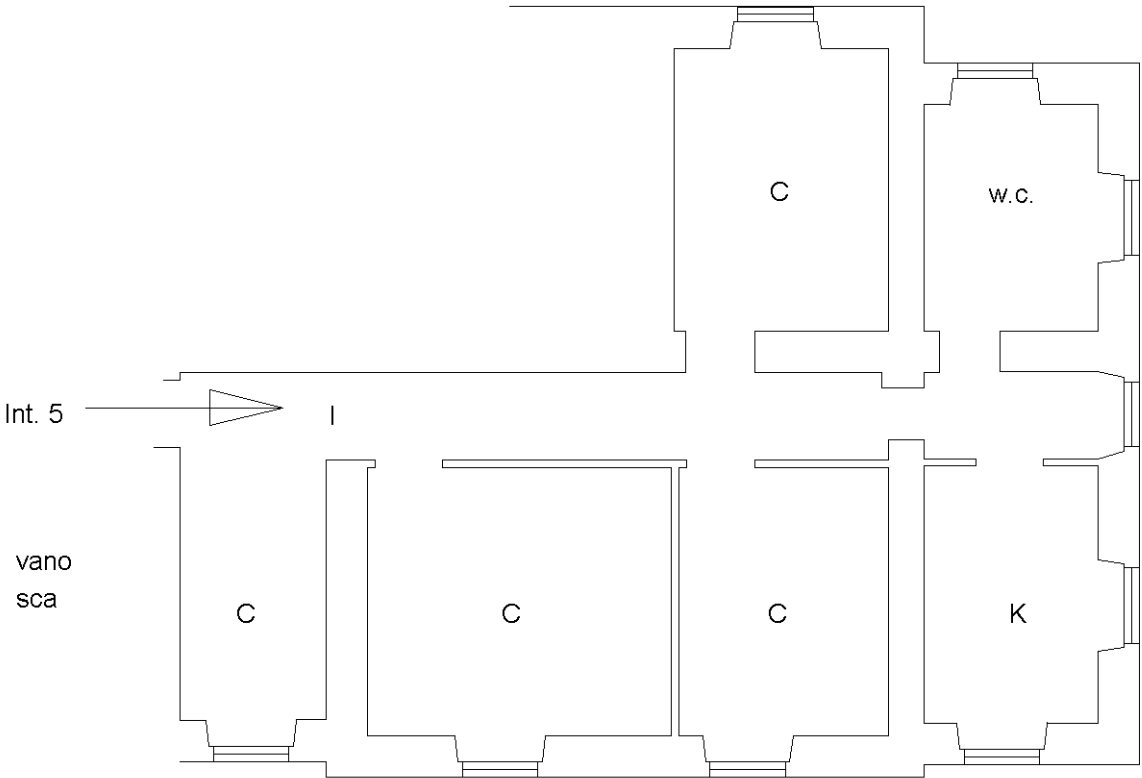

NORD

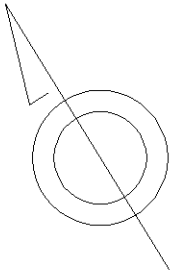

Ultima planimetria in atti