

Identificativi Catastali:

Sezione:
Foglio: 75
Particella: 210
Subalterno: 3


Compilata da:
Braghiroli Patrizia
Iscritto all'albo:
Architetti

Prov. Terni

N. 2306


Scheda n. 1

Scala 1:200

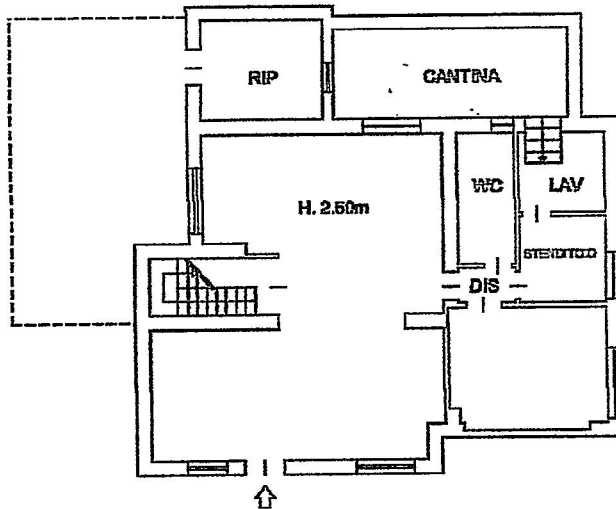

**Agenzia del Territorio
Ufficio Provinciale di TERNI**
Il Funzionario
Alessio TERNI


**PIANO SEMINTERRATO
- S1 -**

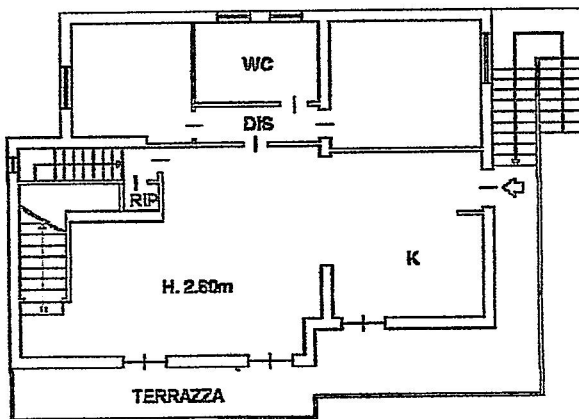

PARTICELLA 182

PARTICELLA 193

**PIANO TERRA
- T -**

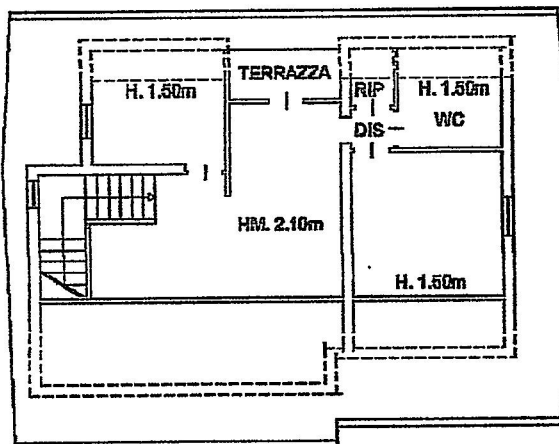

PIANIFICATORI, PAESAGGISTI,
ARCHITETTO
PATRIZIA
BRAGHIROLI
SEZIONE
A. 306
ORDINE DEGLI ARCHITETTI
E CONSERVATORI DELLA
PROVINCIA DI TERNI

**PIANO SOFFITTA
- 1° -**

