


Agenzia del Territorio CATASTO FABBRICATI Ufficio Provinciale di Napoli	Dichiarazione protocollo n. NA0013226 del 14/01/2014	
	Planimetria di u.i.u. in Comune di Napoli	
	Via Egiziaca A Pizzofalcone	civ. 73
Identificativi Catastali:	Compilata da: Russo Giuseppe	
Sezione: SFE	Iscritto all'albo: Geometri	
Foglio: 3	Prov. Napoli	
Particella: 122	N. 4845	
Subalterno: 36		

Scheda n. 1 Scala 1:200

Piano S/1

VIA EGIZIACA A PIZZOFALCONE

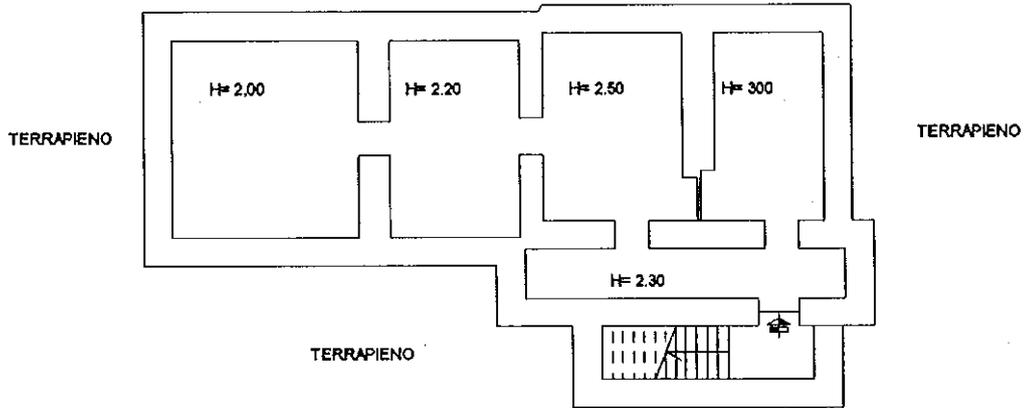

Catasto del Fabbricati - Situazione al 16/01/2014 - Comune di NAPOLI (F839) - Sez. Urb.: SFE - Foglio: 3 - Particella: 122 - Subalterno: 36 - VIA EGIZIACA A PIZZOFALCONE n. 73 piano: S1;



Ultima planimetria in atti