

**Agenzia del Territorio**  
**CATASTO FABBRICATI**  
Ufficio Provinciale di  
**Sassari**

Dichiarazione protocollo n. SS0075850 del 06/04/2004

Planimetria di u.i.u. in Comune di Usini

Via Mazzini

civ. SN

Identificativi Catastali:

Sezione:

Foglio: 29

Particella: 1575

Subalterno: 13

Compilata da:  
Angius Angelo

Iscritto all'albo:  
Geometri

Prov. Sassari

N. 2098

Scheda n. 1


Scala 1:200

### PIANO TERRA

H=2.70

### PRIMO SOTTOPIANO

H=2.20

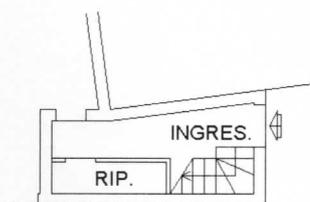

### PRIMO PIANO

H=2.70



Catasto dei Fabbricati - Situazione al 19/04/2018 - Comune di USINI (L.509) - < Foglio: 29 Particella: 1575 - Subalterno 13 >  
VIA GIUSEPPE MAZZINI n. SN piano: S1-T-1;

Ultima Planimetria in atti

**Agenzia del Territorio  
CATASTO FABBRICATI  
Ufficio Provinciale di  
Sassari**

Dichiarazione protocollo n. SS0075850 del 06/04/2004

Planimetria di u.i.u. in Comune di Usini

Via Mazzini

civ. SN

Identificativi Catastali:

Sezione:

Foglio: 29

Particella: 1575

Subalterno: 14

Compilata da:

Angius Angelo

Iscritto all'albo:

Geometri

Prov. Sassari

N. 2098

Scheda n. 1

Scala 1:200

PRIMO SOTTOPIANO

H=2.20



Ultima Planimetria in atti

Agenzia del Territorio  
**CATASTO FABBRICATI**  
Ufficio Provinciale di  
**Sassari**


**ELABORATO PLANIMETRICO**

Compilato da:  
Angius Angelo  
Iscritto all'albo:  
Geometri  
Prov. Sassari N. 2098

Comune di Usini  
Sezione: Foglio: 29 Particella: 1052

Protocollo n. SS0075861 del 06/04/2004  
Tipo Mappale n. del

Dimostrazione grafica dei subalterni Scala 1 : 500

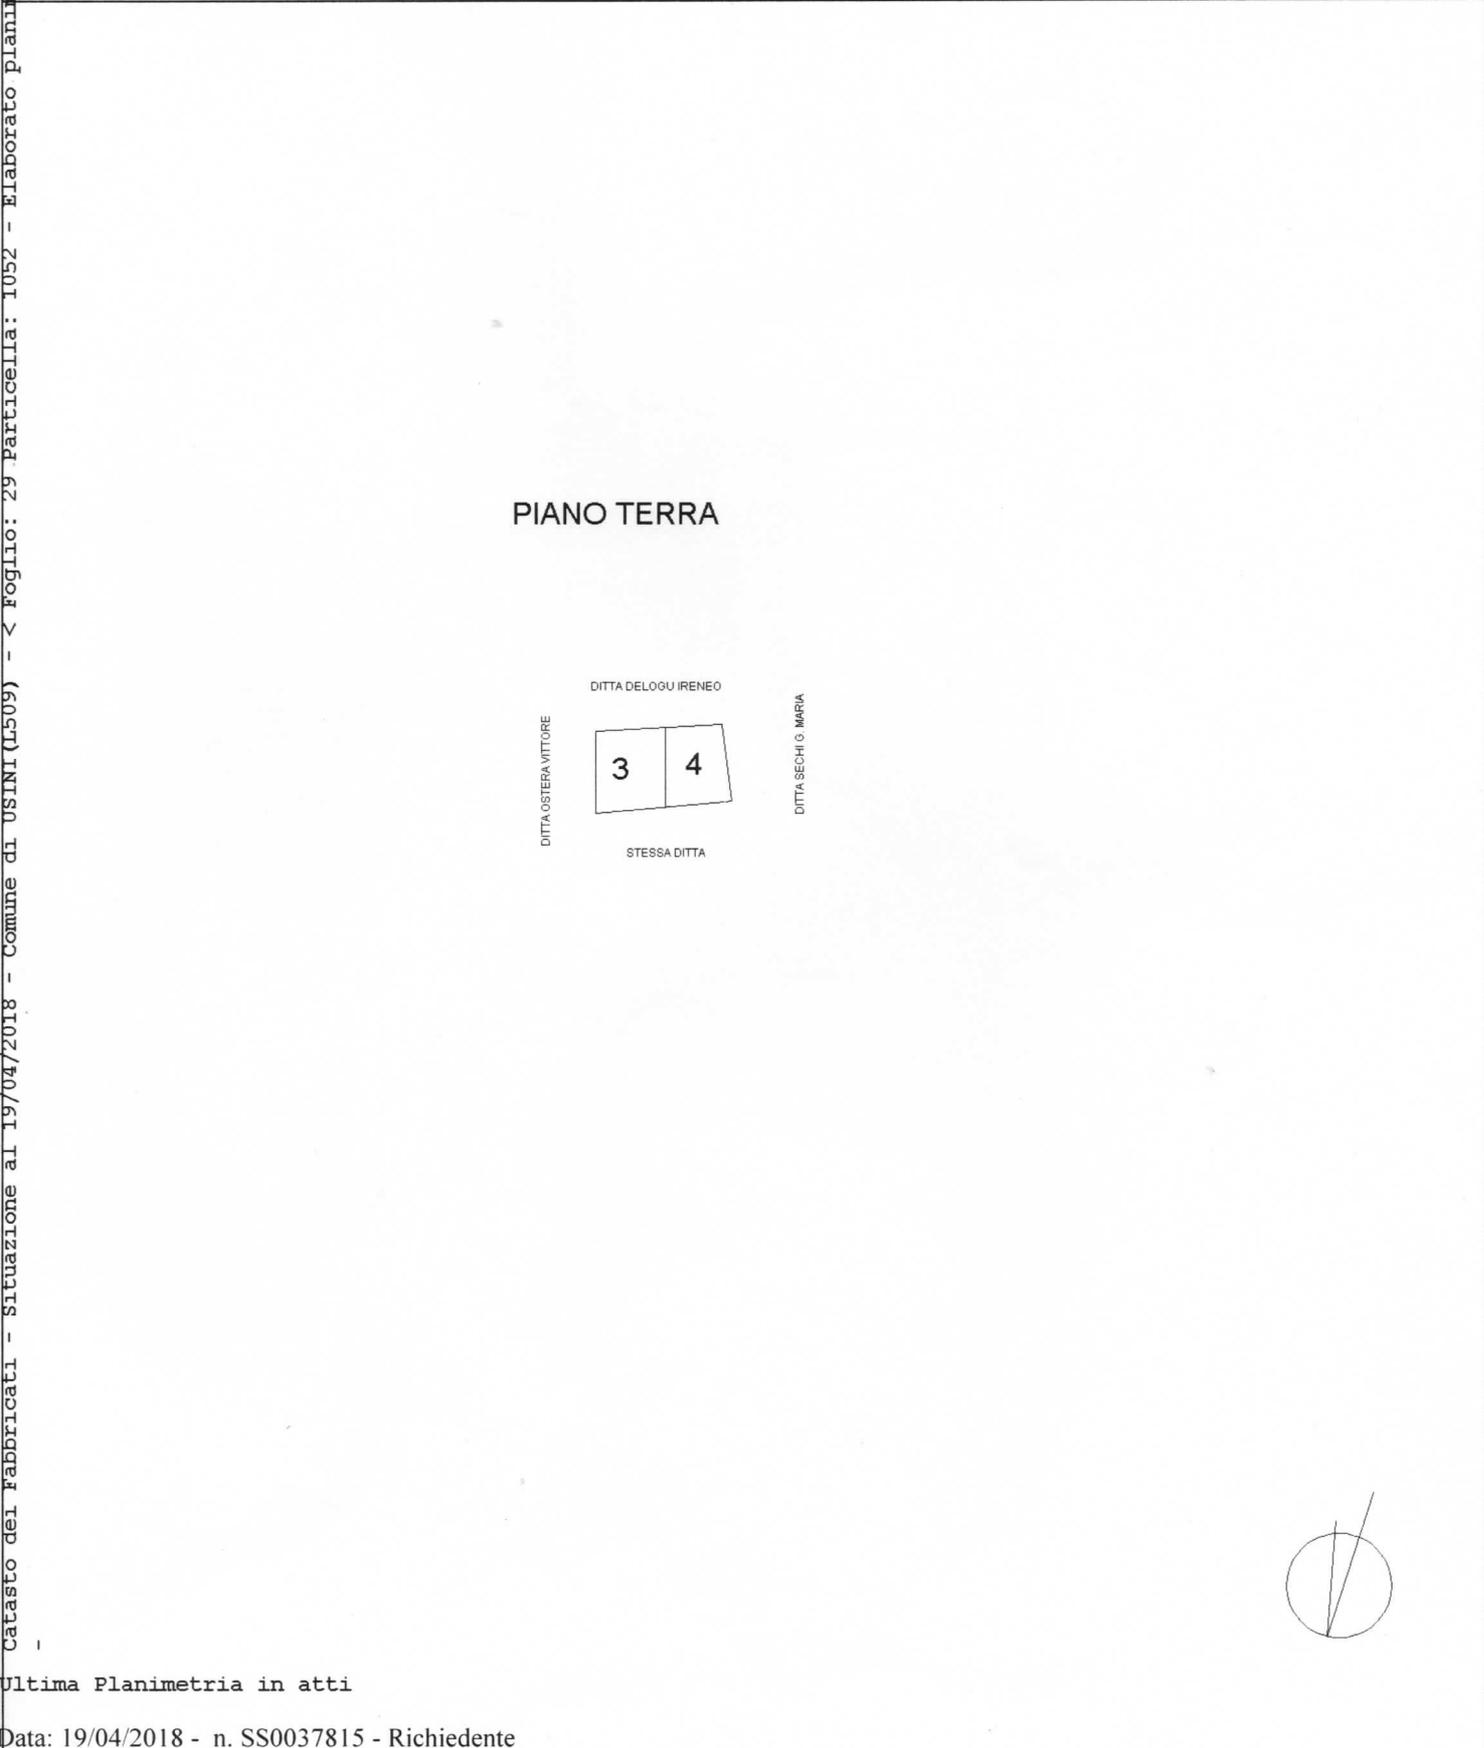

**PIANO TERRA**


DITTA DELOGU IRENEO

DITTA OSTERA VITTORE



DITTA SECHI G. MARIA

STESSA DITTA

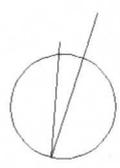

Ultima Planimetria in atti

Catasto dei fabbricati - Situazione al 19/04/2018 - Comune di USINI (LS09) - < Foglio: 29 Particella: 1052 - Elaborato planimetrico