

Agenzia delle Entrate
CATASTO FABBRICATI
Ufficio Provinciale di
Savona

Dichiarazione protocollo n. SV0014491 del 26/03/2021

Comune di Alassio

Via Giuseppe Mazzini

civ. 39

Identificativi Catastali:

Sezione:

Foglio: 27

Particella: 9

Subalterno: 5

Compilata da:

Paliotto Enrico

Iscritto all'albo:

Ingegnere Dipendente Pubblico


Prov.

N.

Planimetria

Scheda n. 1

Scala 1:200

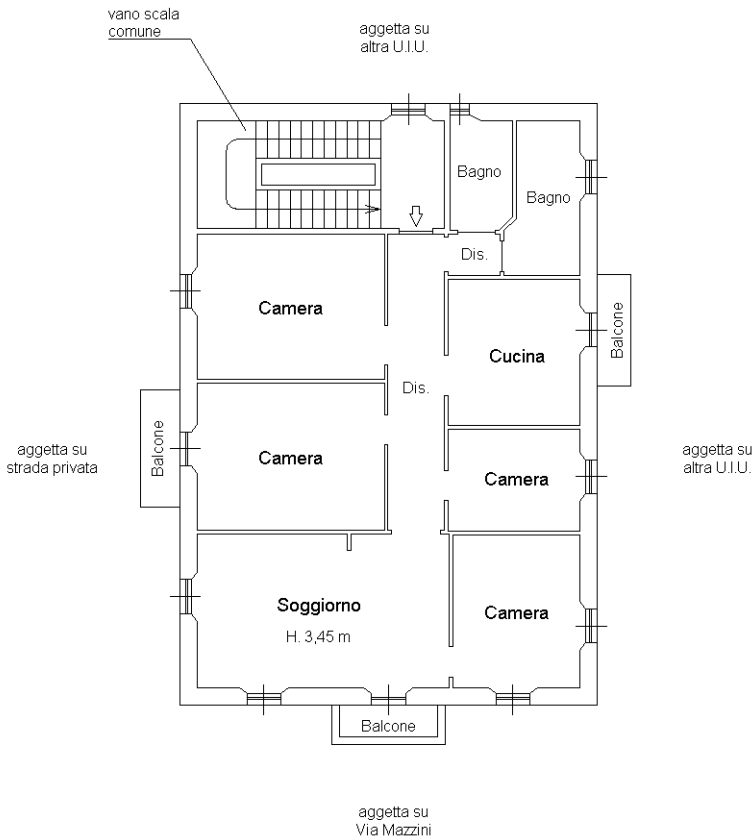

PIANO TERZO



Ultima planimetria in atti