


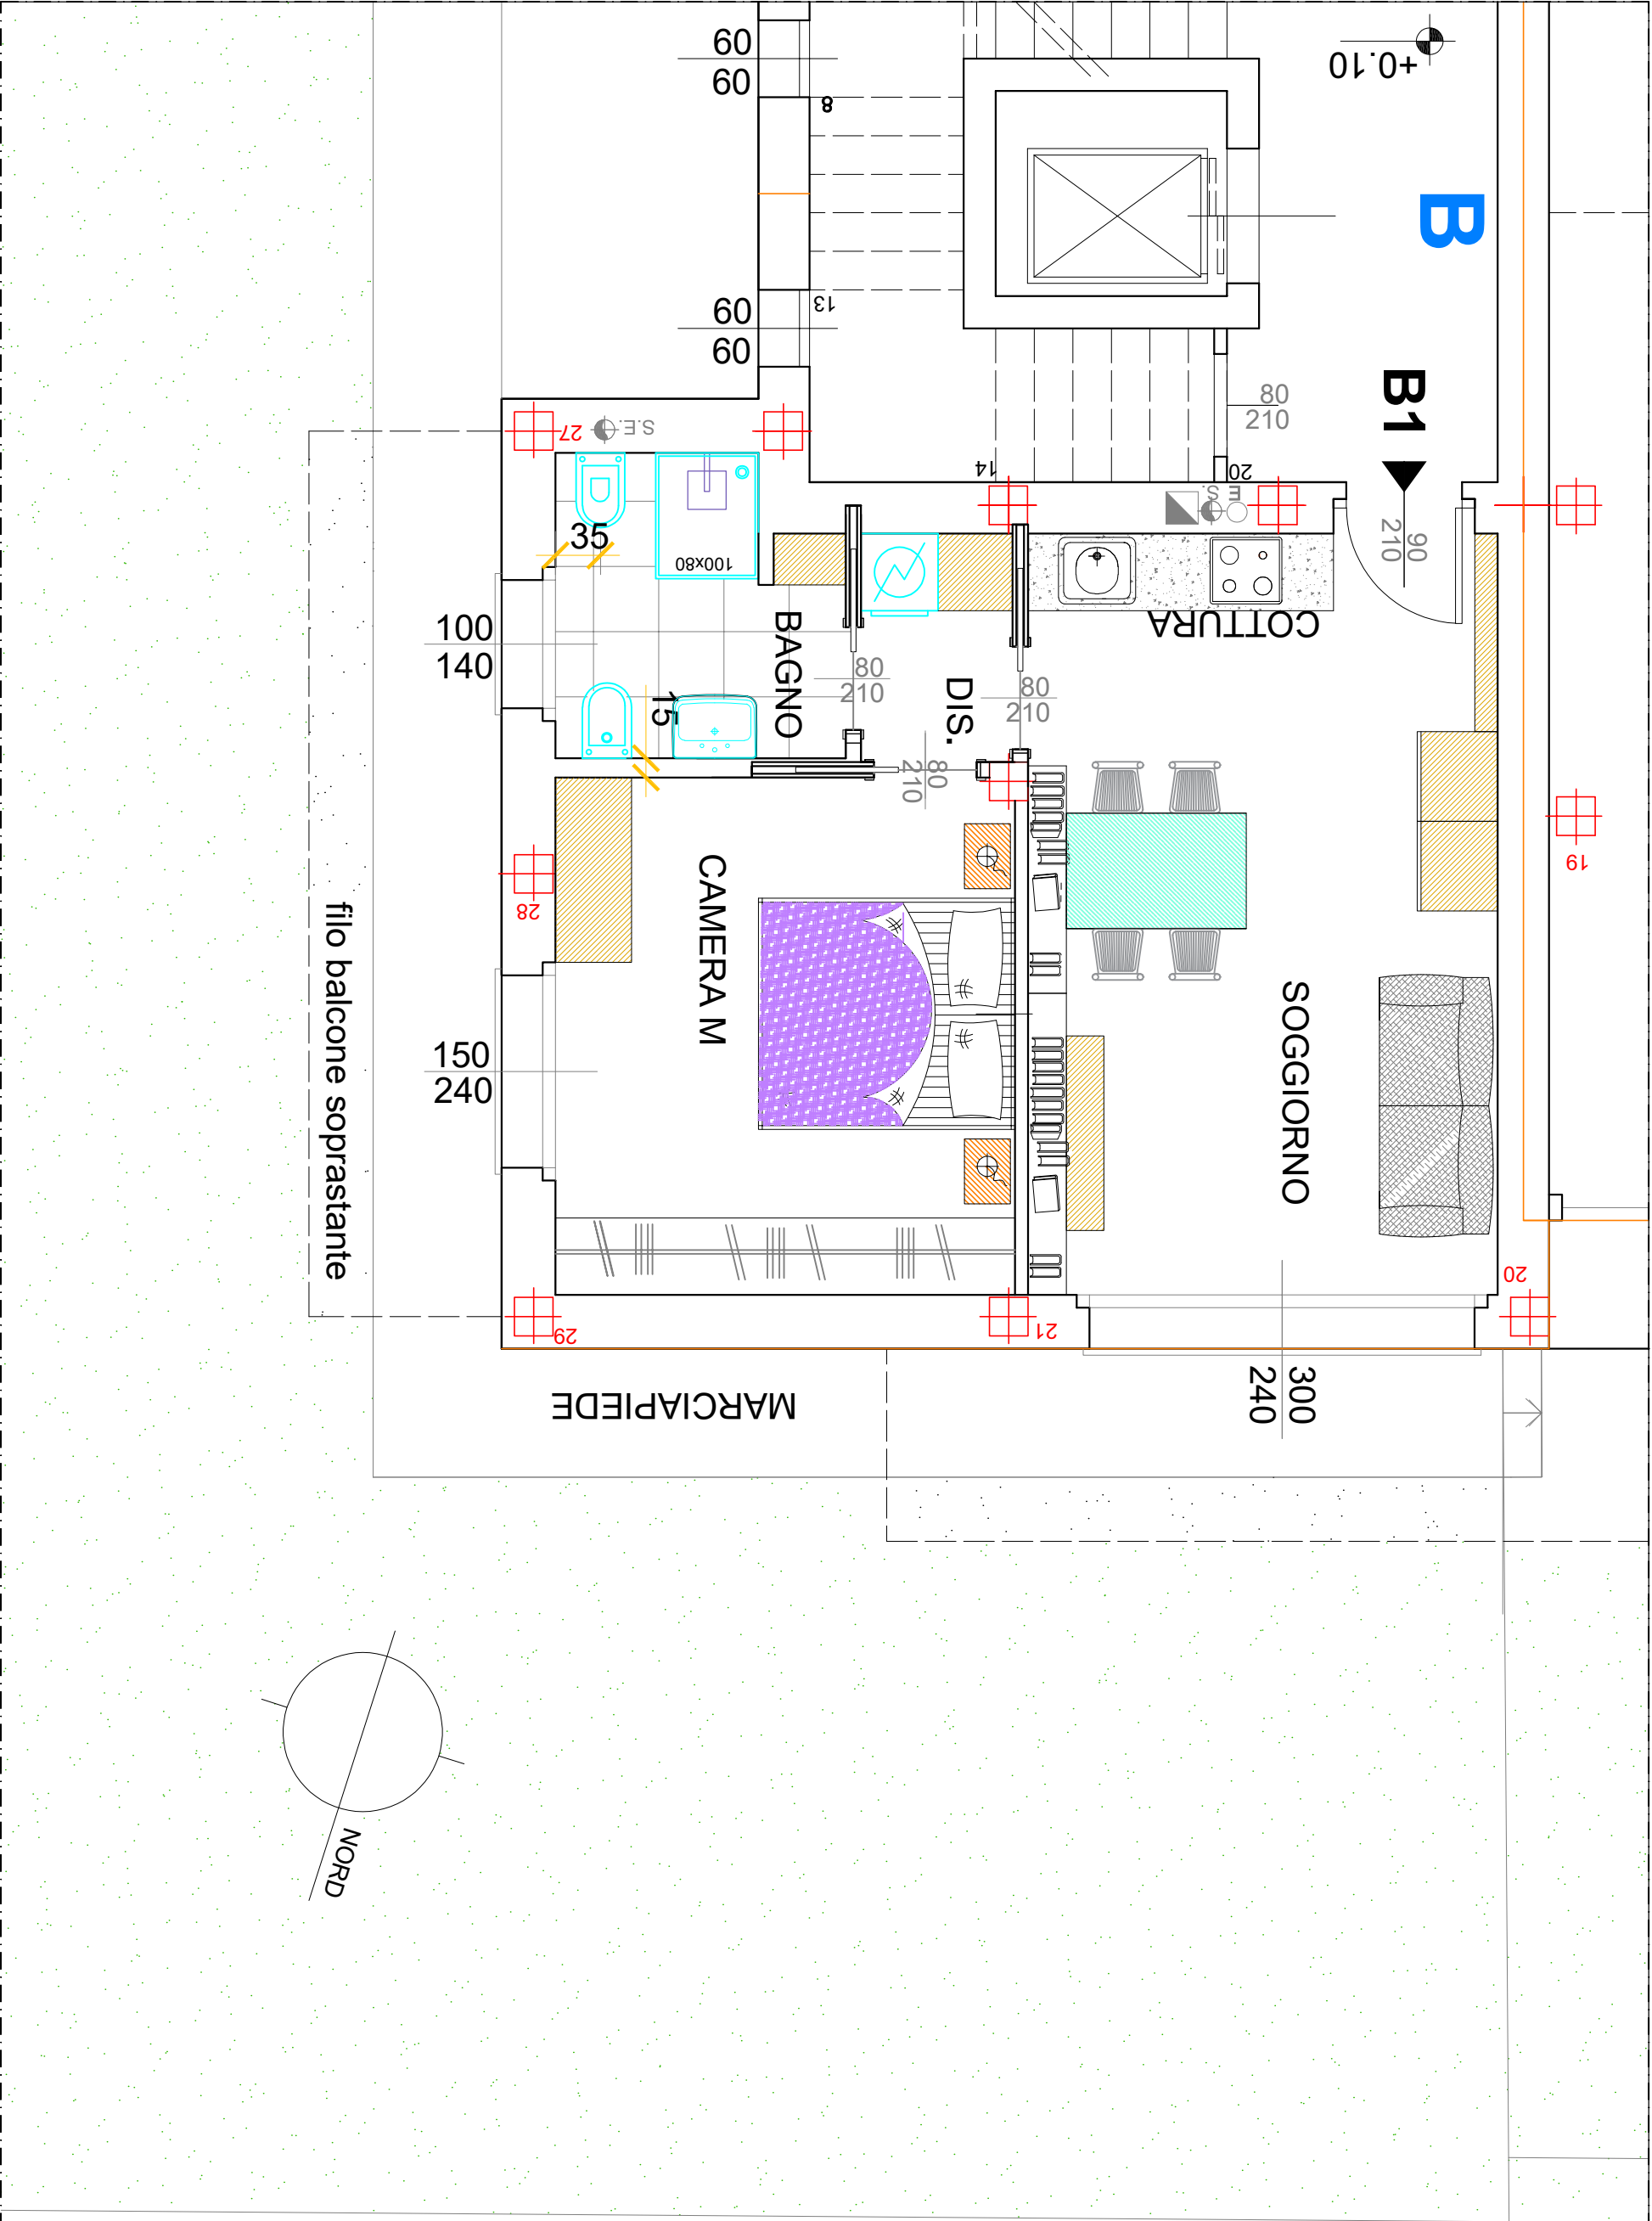

APPARTAMENTO B1 - PIANO TERRA					N. PUNTI LUCE	N. PUNTI SPUR	N. PUNTI VOLUMETRICO	DATA PROGETTAZIONE			SCALA	PROPRIETÀ		IMPRESA DI COSTRUZIONI	
					FIRMA PROMOSSANO ACQUIRENTE:			OTTOBRE 2023			1 : 50	IMMOBILIARE CORA SRL		EDIL BUCCELLINI SRL	
								PALAZZINA B				PROGETTAZIONE INTERNA		EDIL BUCCELLINI SRL	

