

Agenzia delle Entrate
CATASTO FABBRICATI
Ufficio provinciale di
Napoli

Dichiarazione protocollo n. NA0012903 del 18/01/2019
Planimetria di u.i.u. in Comune di Napoli
Via Belsito

civ. 4


Identificativi Catastali:
Sezione: CHI
Foglio: 36
Particella: 409
Subalterno: 104

Compilata da:
Sorrentino Felice
Iscritto all'albo:
Geometri
Prov. Napoli
N. 4236

Scala 1:100

Scheda

PIANO SEMINTERRATO

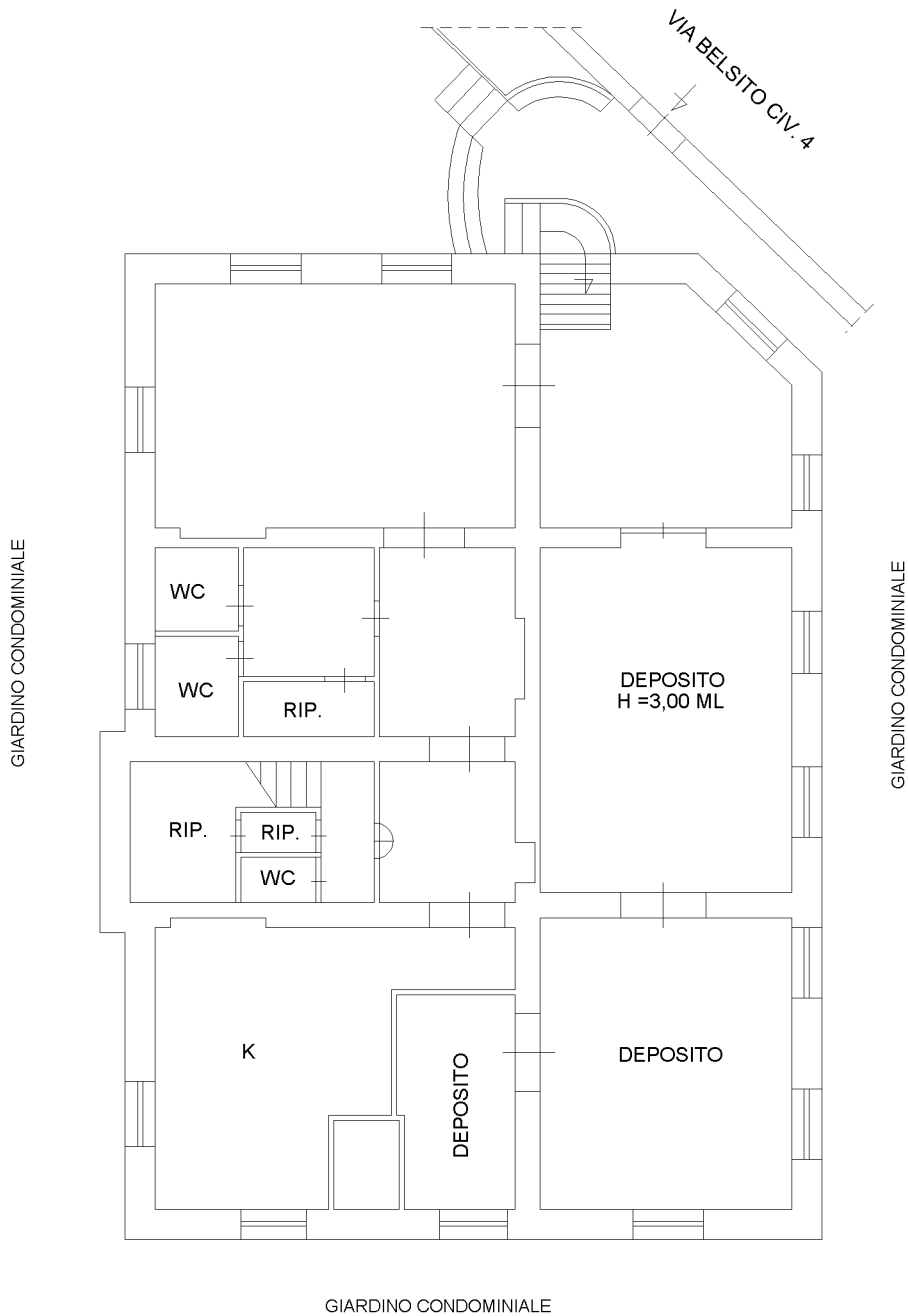

Catasto dei Fabbricati - Situazione al 24/01/2024 - Comune di NAPOLI(F839) - Sez. urbana CHI - Foglio 36 - Particella 409 - Subalterno 104 -
VIA BELSITO n. 4 Piano S1

Ultima planimetria in atti