



TAV.2  
STATO ATTUALE

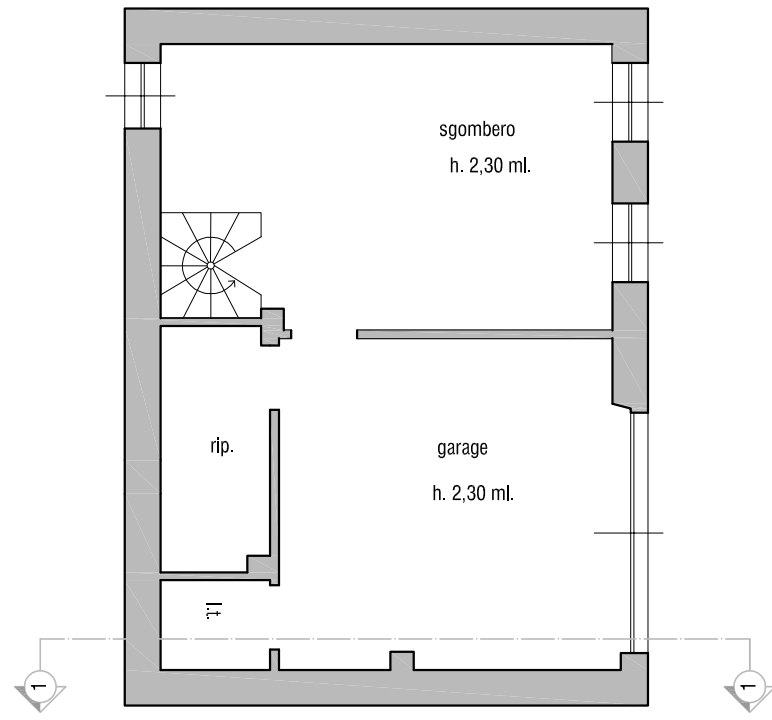




PIANTA PIANO SEMINTERRATO



PIANTA PIANO TERRA

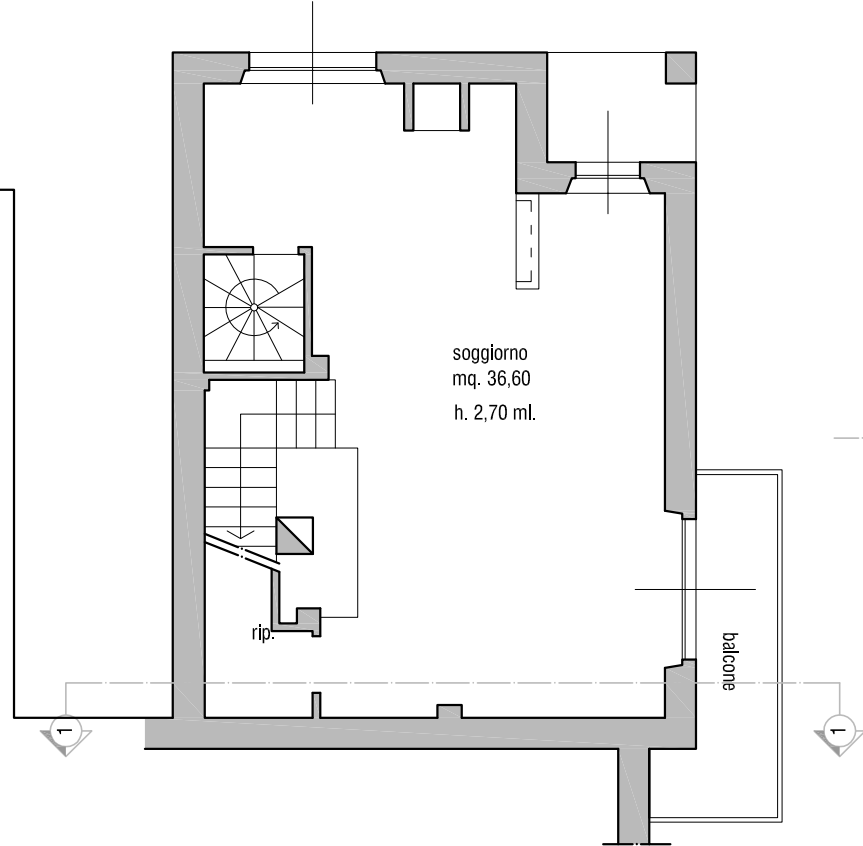


PIANTA PIANO PRIMO

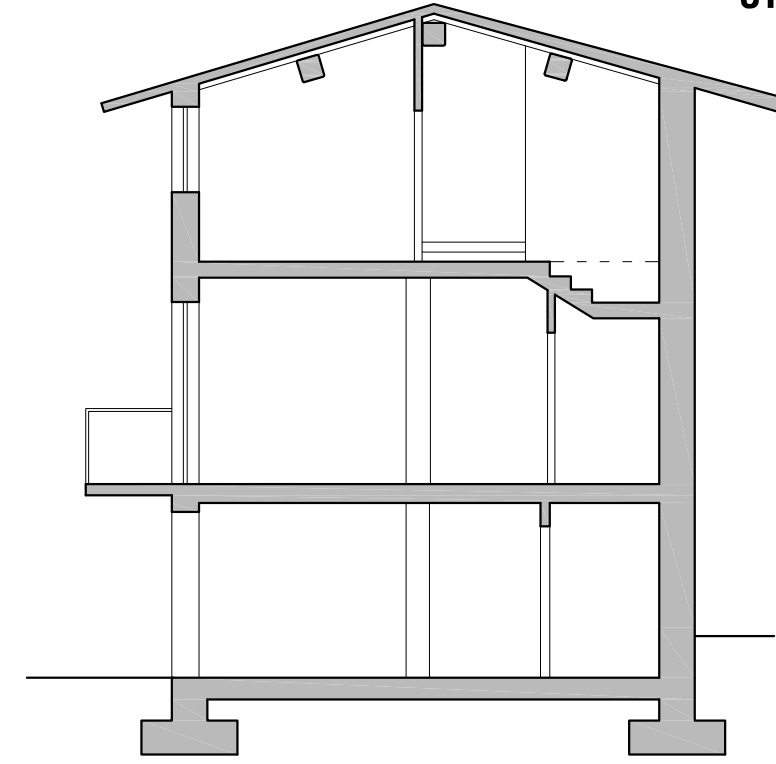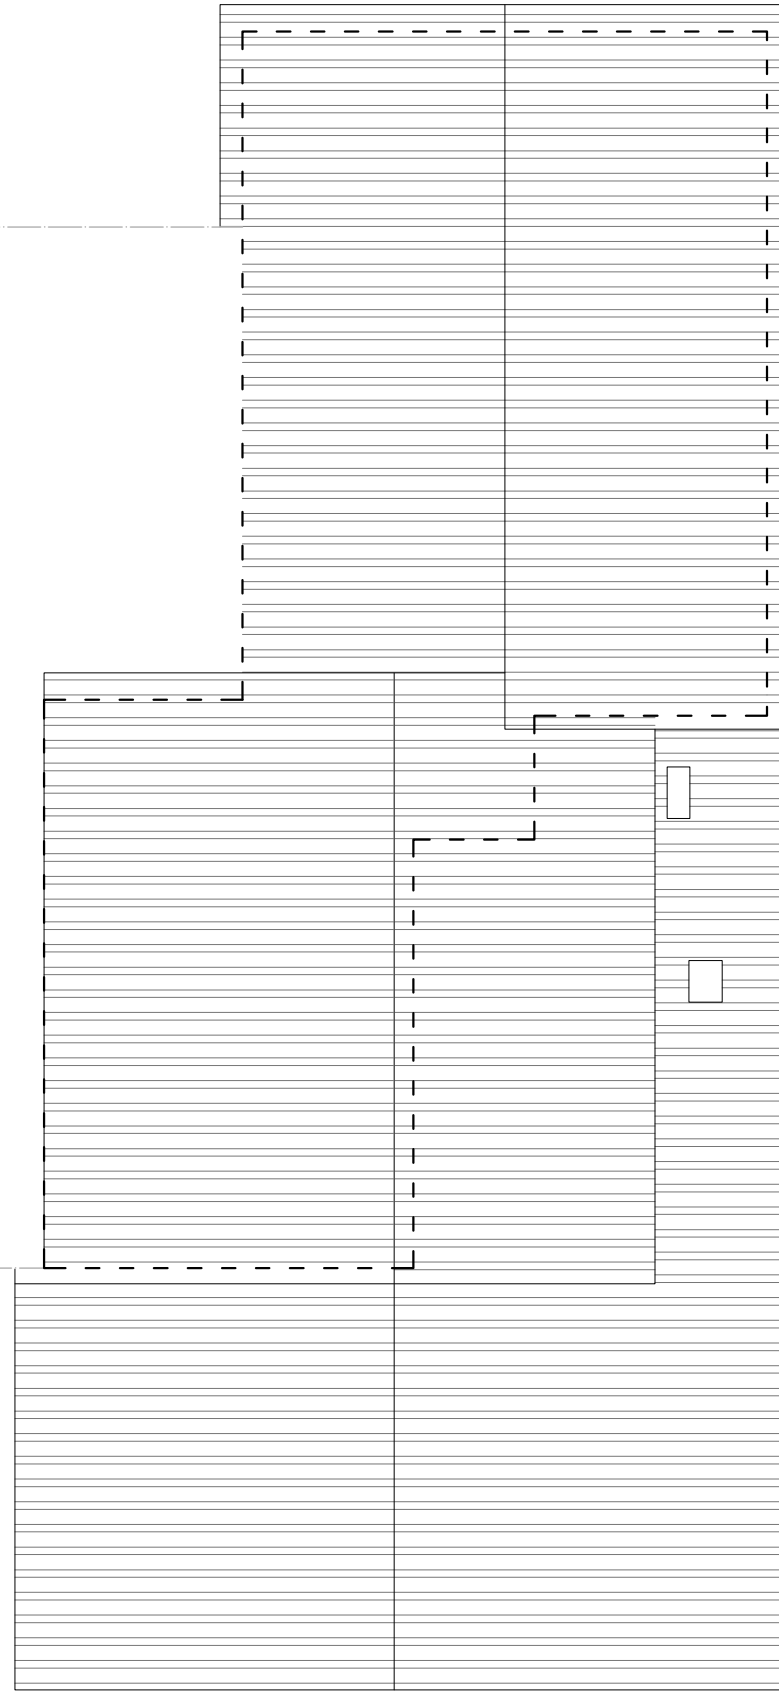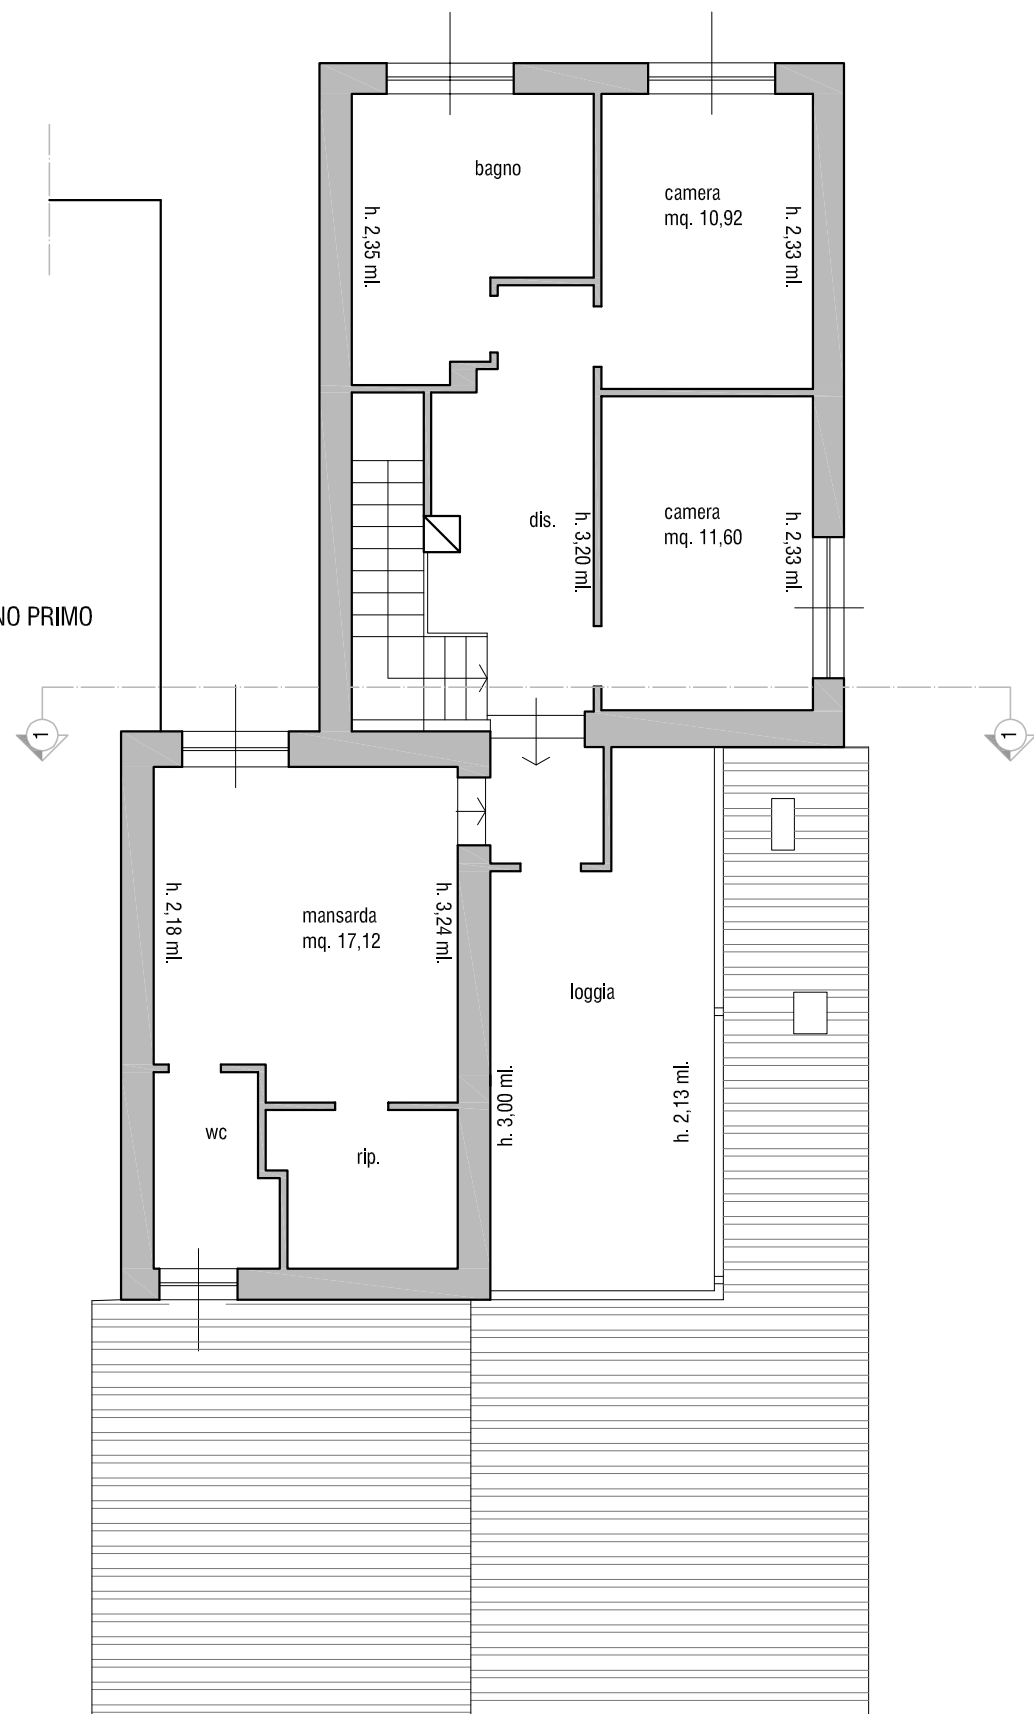


SEZIONE 1-1



FRONTE SUD OVEST

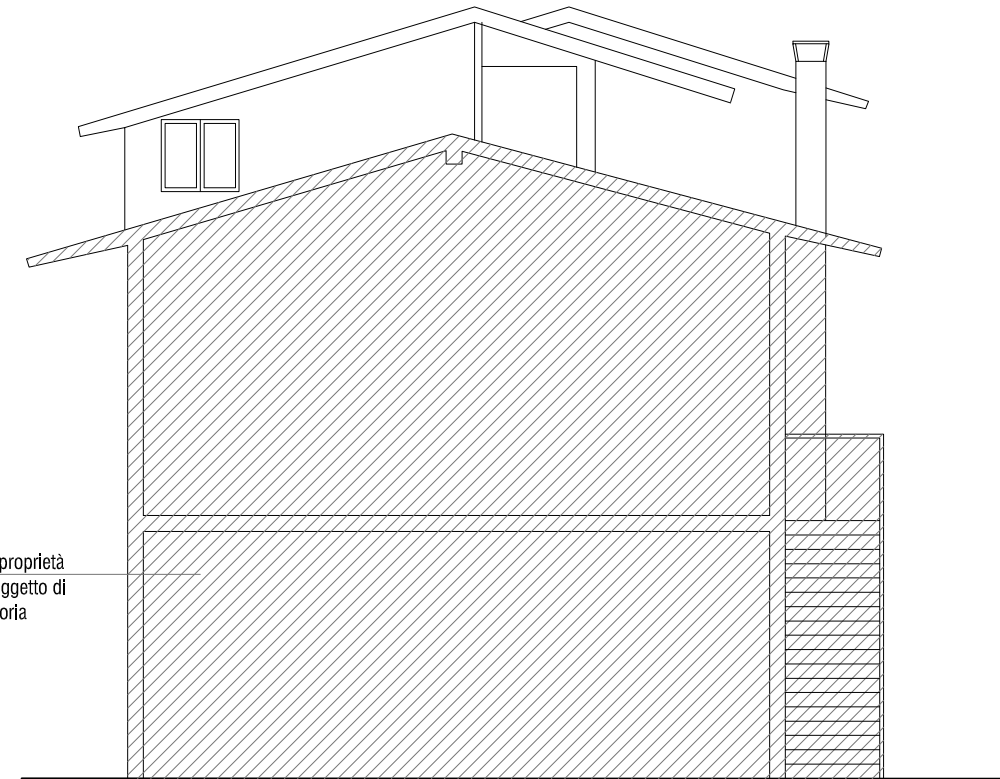

PROSPETTO NORD EST

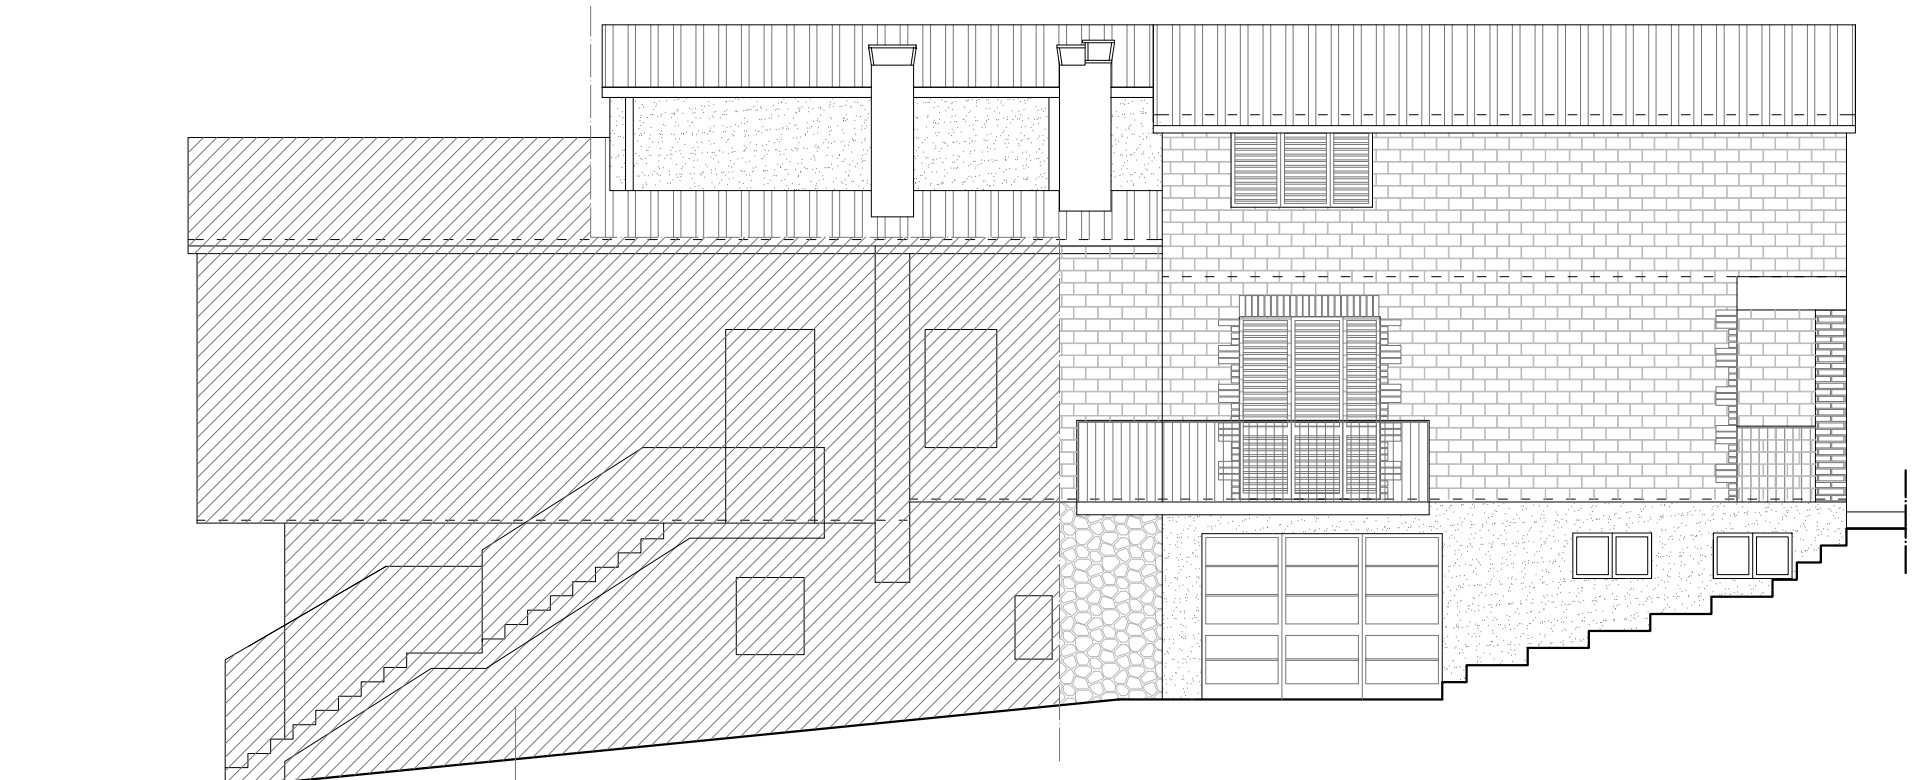

PROSPETTO NORD OVEST

Altra proprietà  
non oggetto di  
sanatoria