


LOCALE	SUPERFICIE	R.A.I
BAGNO	mq 2,40	AREAZIONE FORZATA
BAGNO DISABILI	mq 3,60	AREAZIONE FORZATA
DISIMPEGNO	mq 4,34	>
BAGNO PERSONALE	mq 1,98	AREAZIONE FORZATA
DISIMPEGNO	mq 1,81	>
LOCALE PREPARAZIONE CIBI E LAVAGGIO	mq 12,78	mq 1,60 > 1,59
DISIMPEGNO	mq 3,26	>
SPOGLIAIO	mq 3,00	mq 0,88 > 0,37
BAR	mq 117,75	mq 10,76 ESISTENTI mq 10,70 NECESSARI
SALA FUMATORI	mq 25,49	AREAZIONE FORZATA
MAGAZZINO/DEPOSITO PIANO TERRA	mq 9,60	>
MAGAZZINO/DEPOSITO PIANO TERRA	mq 17,52	>

PIANO TERRA

-TUTTI I LOCALI SONO DOTATI DI IMPIANTO DI CONDIZIONAMENTO-

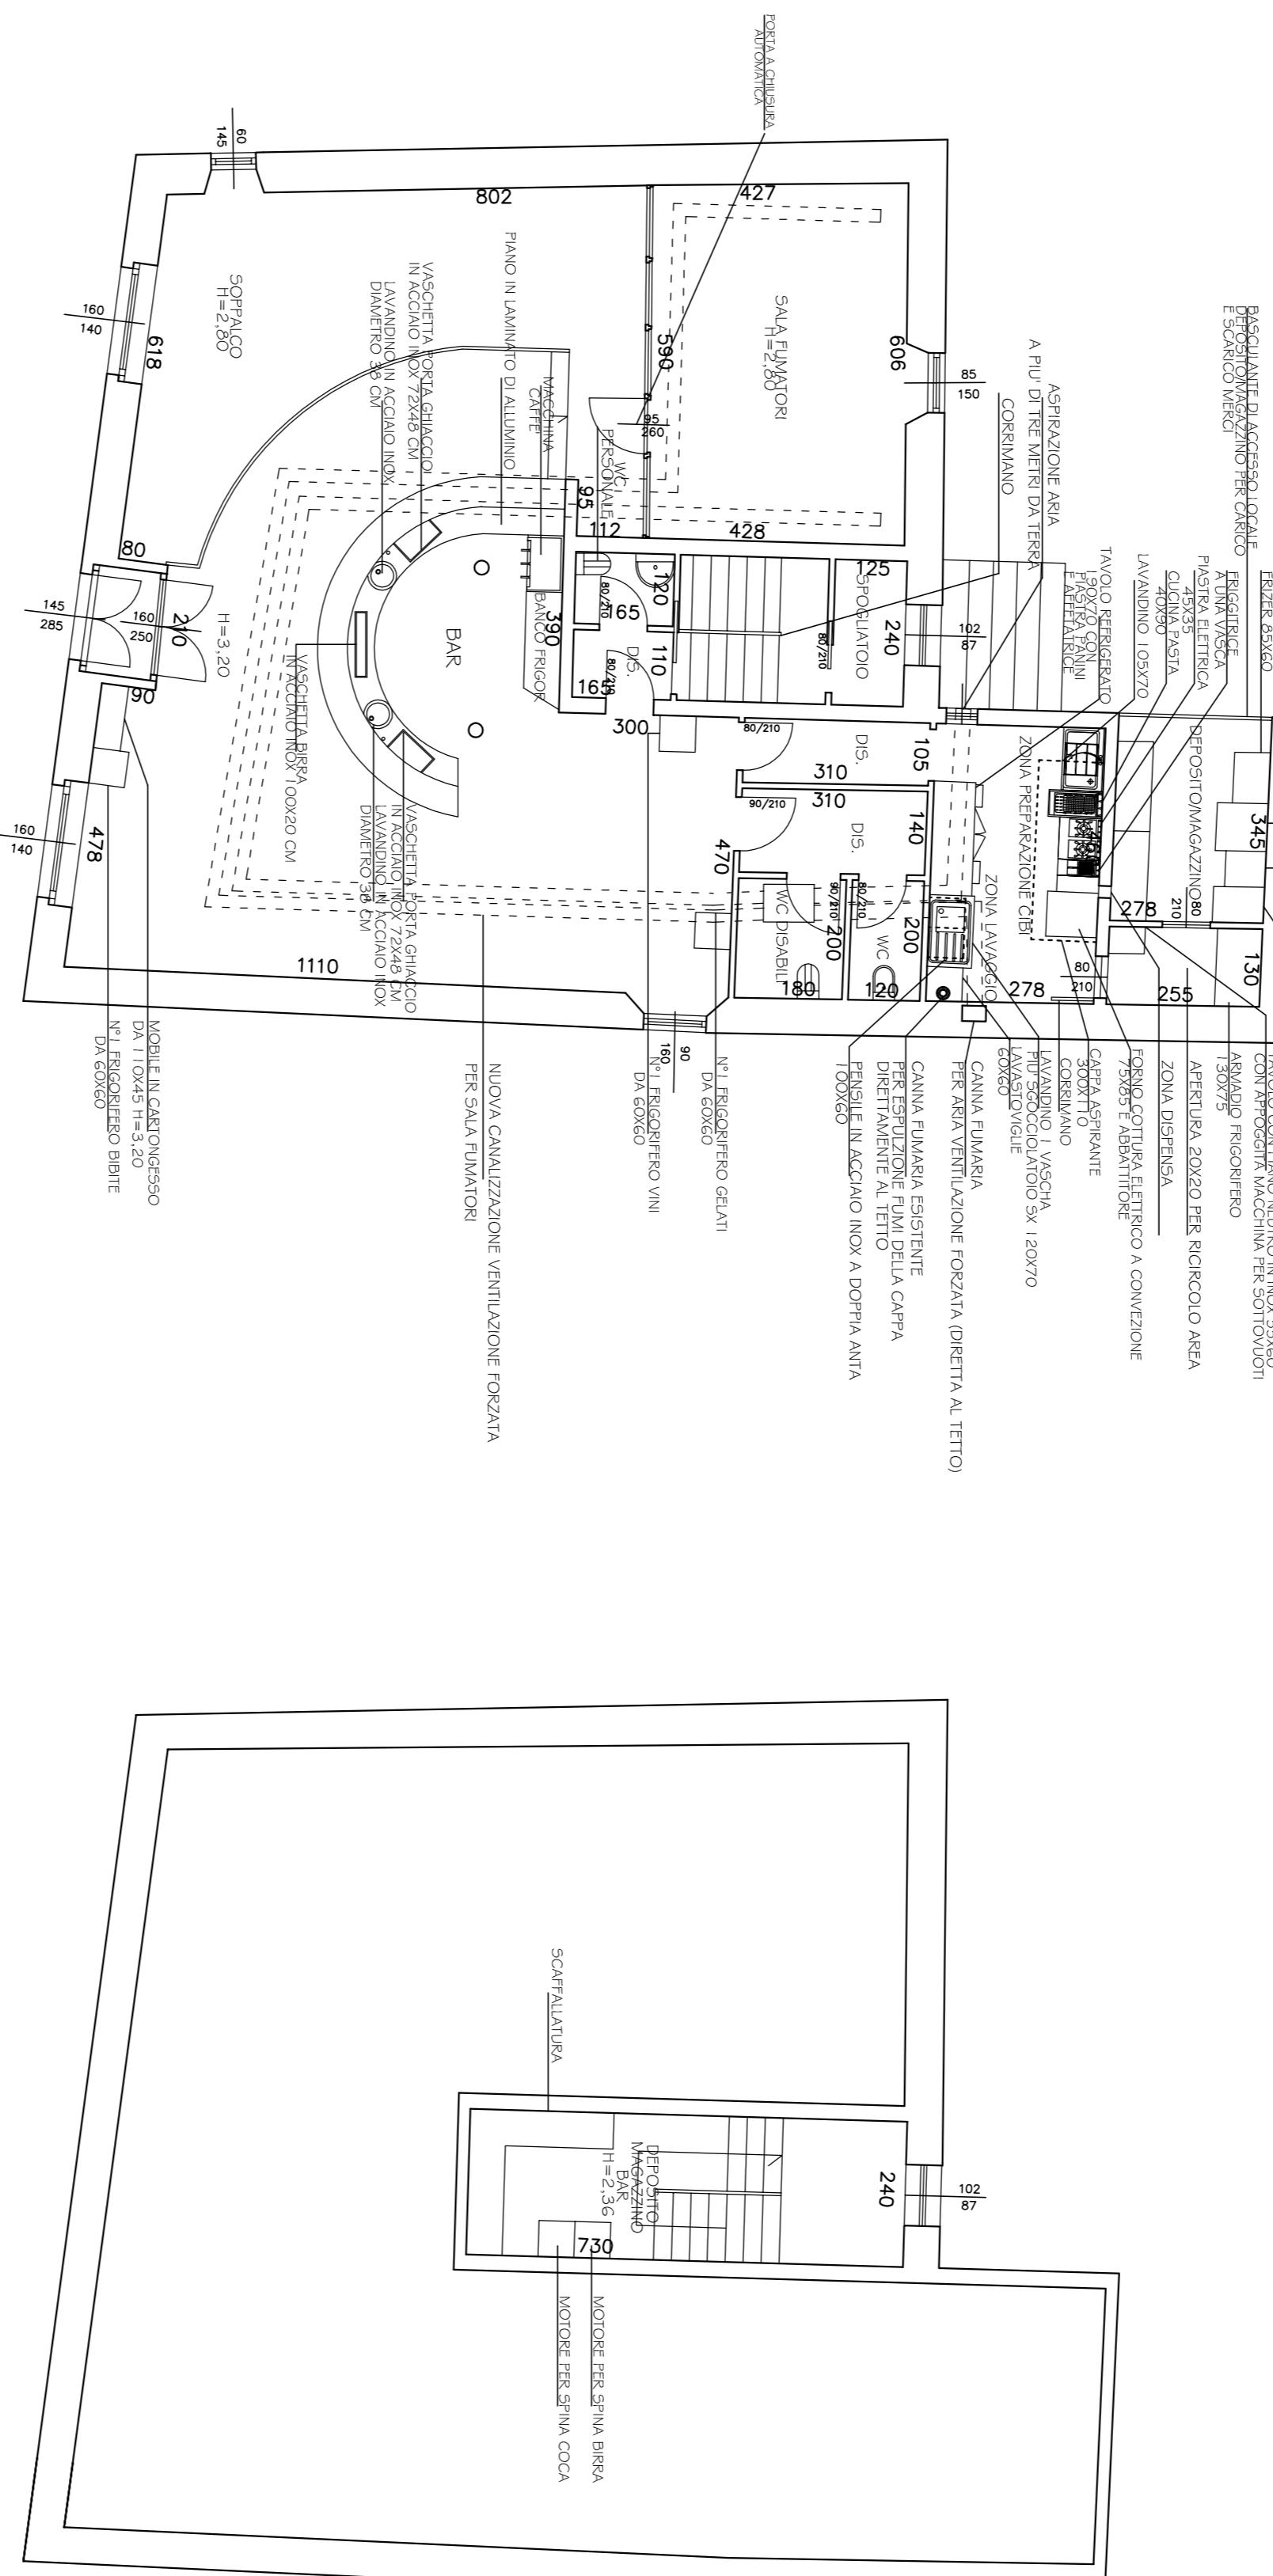

PIANO INTERRATO

DATA : OTTOBRE 2011
FILE :
OGGETTO : S.C.I.A " PUERTO ESCONDIDO"
IN VIA SAN GIOVANNI N°6 A MORBEGNO, RICHIEDENTI
SOCIETA' "DGA s.n.c DI DE GIORGIO RAMON & C"
DESCRIZIONE : PIANTE

GIANLUIGI CAPPELLETTI
38, P.ZZA 3 NOVEMBRE
23017 MORBEGNO (SO)
tel.611121-fax 600889