

Agenzia delle Entrate
CATASTO FABBRICATI
Ufficio Provinciale di
Perugia

Dichiarazione protocollo n. PG0032606 del 27/03/2019

Planimetria di u.i.u. in Comune di Castiglione Del Lago

Localita' Frattavecchia (casamaggiore)

civ. SNC

Compilata da:
Sordi Massimo





Iscritto all'albo:
Geometri

Prov. Perugia

N. 02021

Scheda n. 1

Scala 1:200

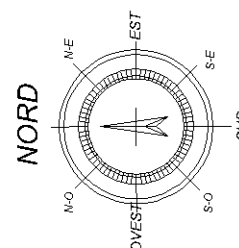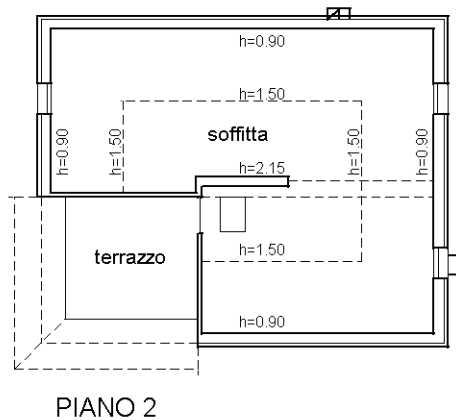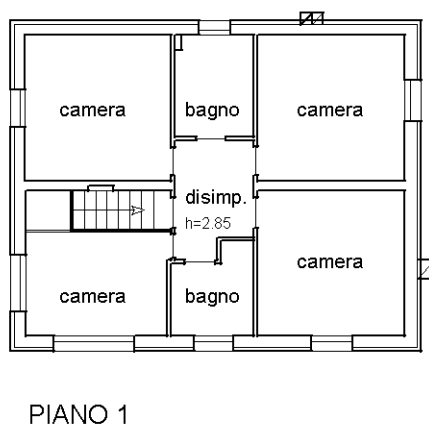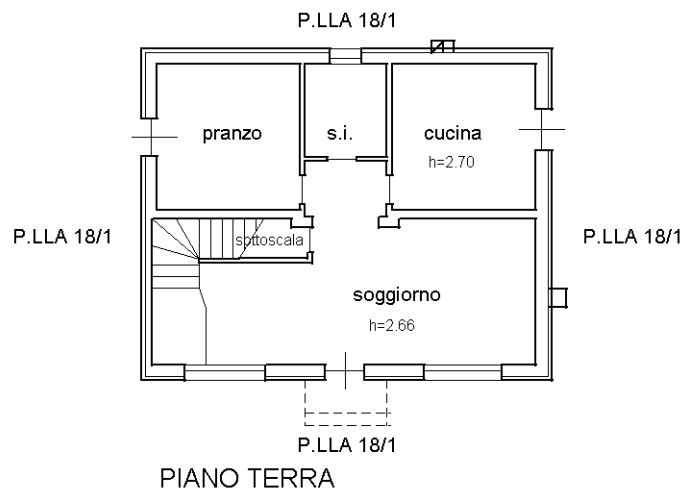

10 metri

Agenzia delle Entrate
CATASTO FABBRICATI
Ufficio Provinciale di
Perugia

Dichiarazione protocollo n. PG0027225 del 24/04/2020

Comune di Castiglione Del Lago

Localita' Frattavecchia (casamaggiore)

civ. SNC

Compilata da:
Sordi Massimo

Iscritto all'albo:
Geometri


Prov. Perugia

N. 2021


Planimetria

Scheda n. 1


Scala 1:200

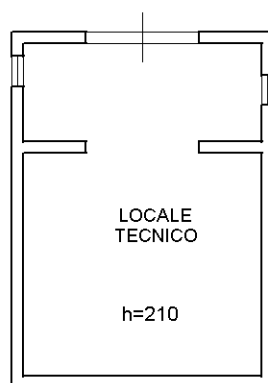

Piano S1

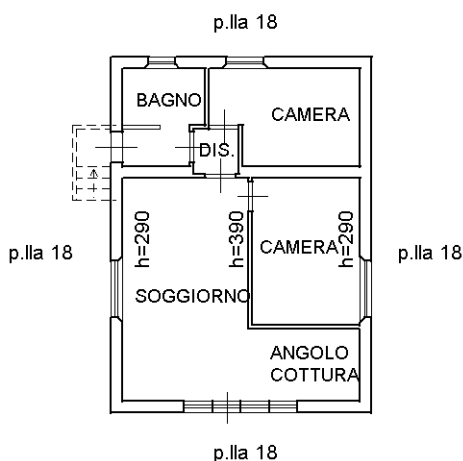

Piano Terra

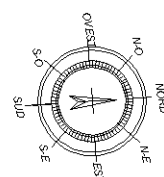

10 metri