

**Agenzia del Territorio
CATASTO FABBRICATI
Ufficio Provinciale di
Roma**

Dichiarazione protocollo n. RM0767102 del 21/10/2004

Planimetria di u.i.u. in Comune di Roma

Via Castelpetroso

civ. SNC

Identificativi Catastali:

Sezione:

Foglio: 295

Particella: 979

Subalterno: 5

Compilata da:

Leso Domenico

Iscritto all'albo:
Geometri

Prov. Roma


N. 4600

Scheda n. 1

Scala 1:100

**PIANO TERRA
NEGOZIO H = 3,95
INTERNO C**


ALTRA U.I.U.

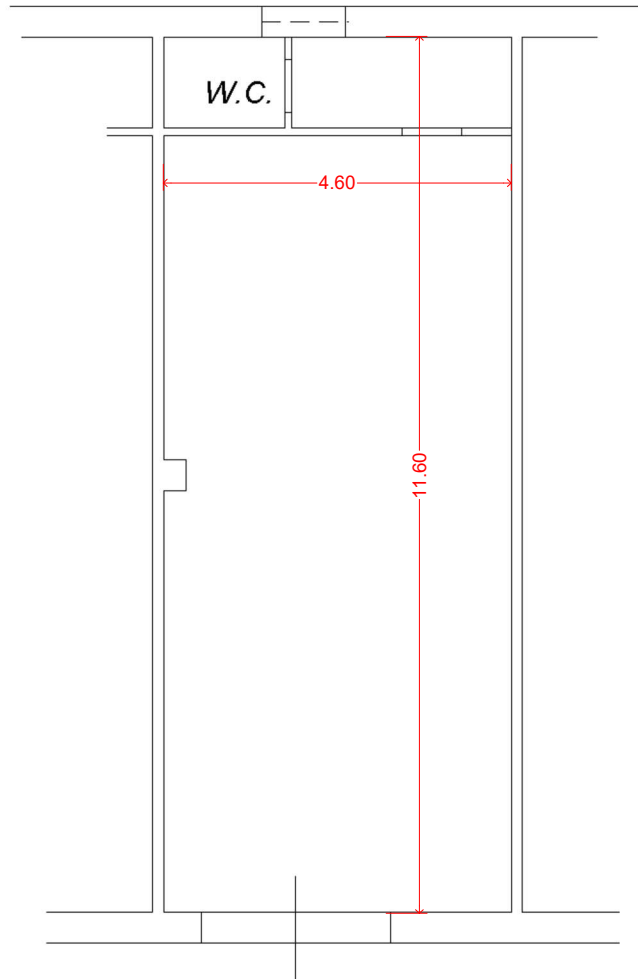

ALTRA U. I. U.

ALTRA U. I. U.

VIA CASTELPETROSO

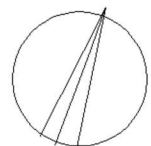

Ultima planimetria in atti