

Agenzia delle Entrate
CATASTO FABBRICATI
Ufficio Provinciale di
Macerata

Dichiarazione protocollo n. _____ del _____
Planimetria di u.i.u. in Comune di Recanati
Viale Monte Bove


civ. 35

Identificativi Catastali:
Sezione:
Foglio: 58
Particella: 360
Subalterno: 4


Compilata da:
Trucchia Pierluca
Iscritto all'albo:
Geometri
Prov. Macerata

N. 00844


Scheda n. 1 Scala 1:200

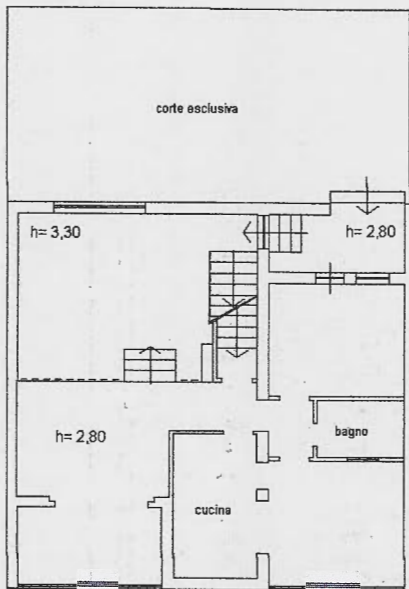

PIANO TERRA

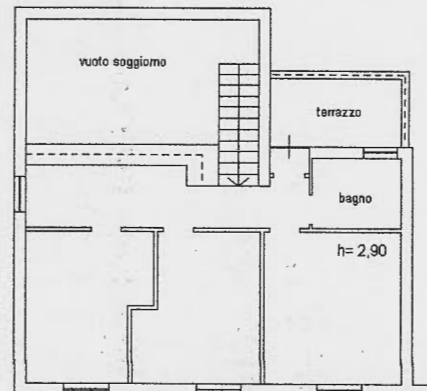

PIANO PRIMO

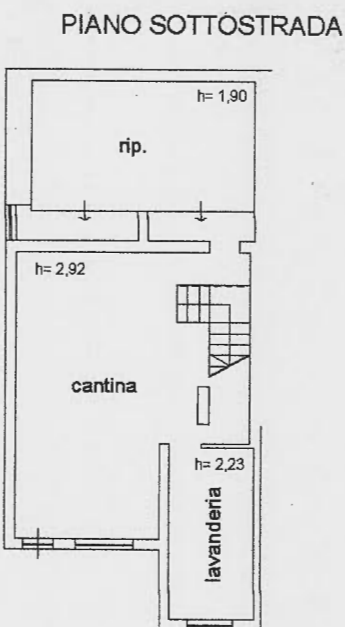

PIANO SOTTOSTRADA



ELABORATO PLANIMETRICO

Compilato da:
Trucchia Pierluca
Iscritto all'albo:
Geometri

Prov. Macerata N. 00844



**Agenzia delle Entrate
CATASTO FABBRICATI
Ufficio Provinciale di
Macerata**

Comune di Recanati
Sezione: Foglio: 58 Particella: 360


Protocollo n. del
Tipo Mappale n. 39114 del 19/05/2014

Dimostrazione grafica dei subalterni


Scala 1 : 200

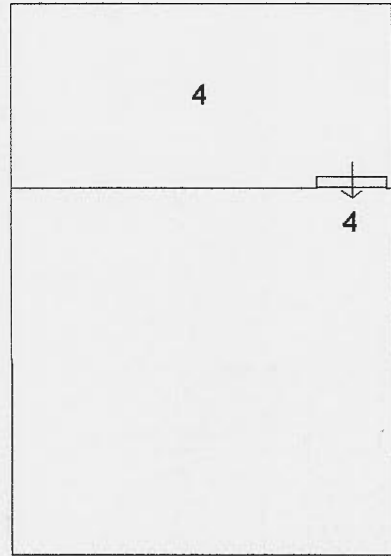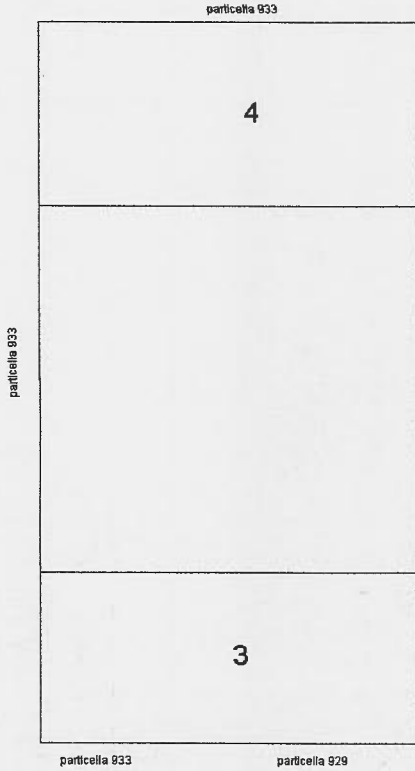

PIANO SOTTOSTRADA

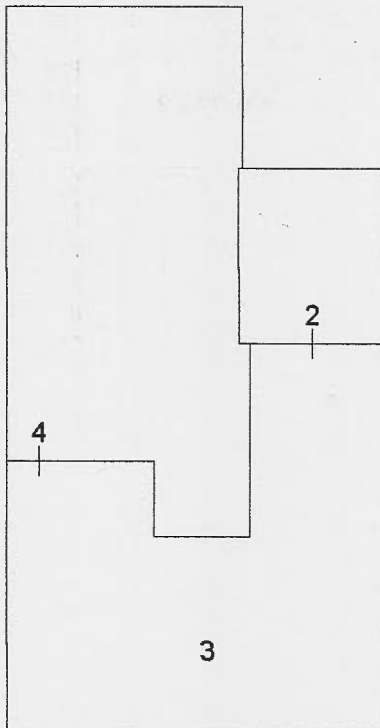

PIANO PRIMO

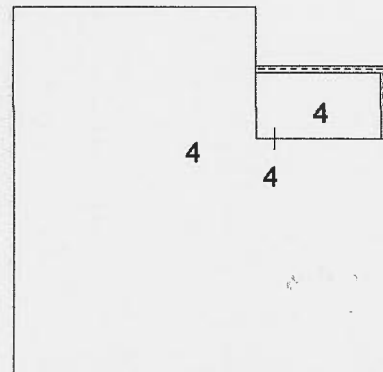

Esito dell'aggiornamento cartografico - Atto di aggiornamento protocollo n. 2014/39114 del 19-05-2014



N=33500

E=51900

1 Particella: 360

Comune: RECANATI
Foglio: 58
Richiedente: TRUCCHIA PIERLUCA
Scala originale: 1:2000
Dimensione cornice: 534.000 x 378.000 metri
19-Mag-2014 8:25
Prot. n. 201439114/2014