



PLANIMETRIA GENERALE

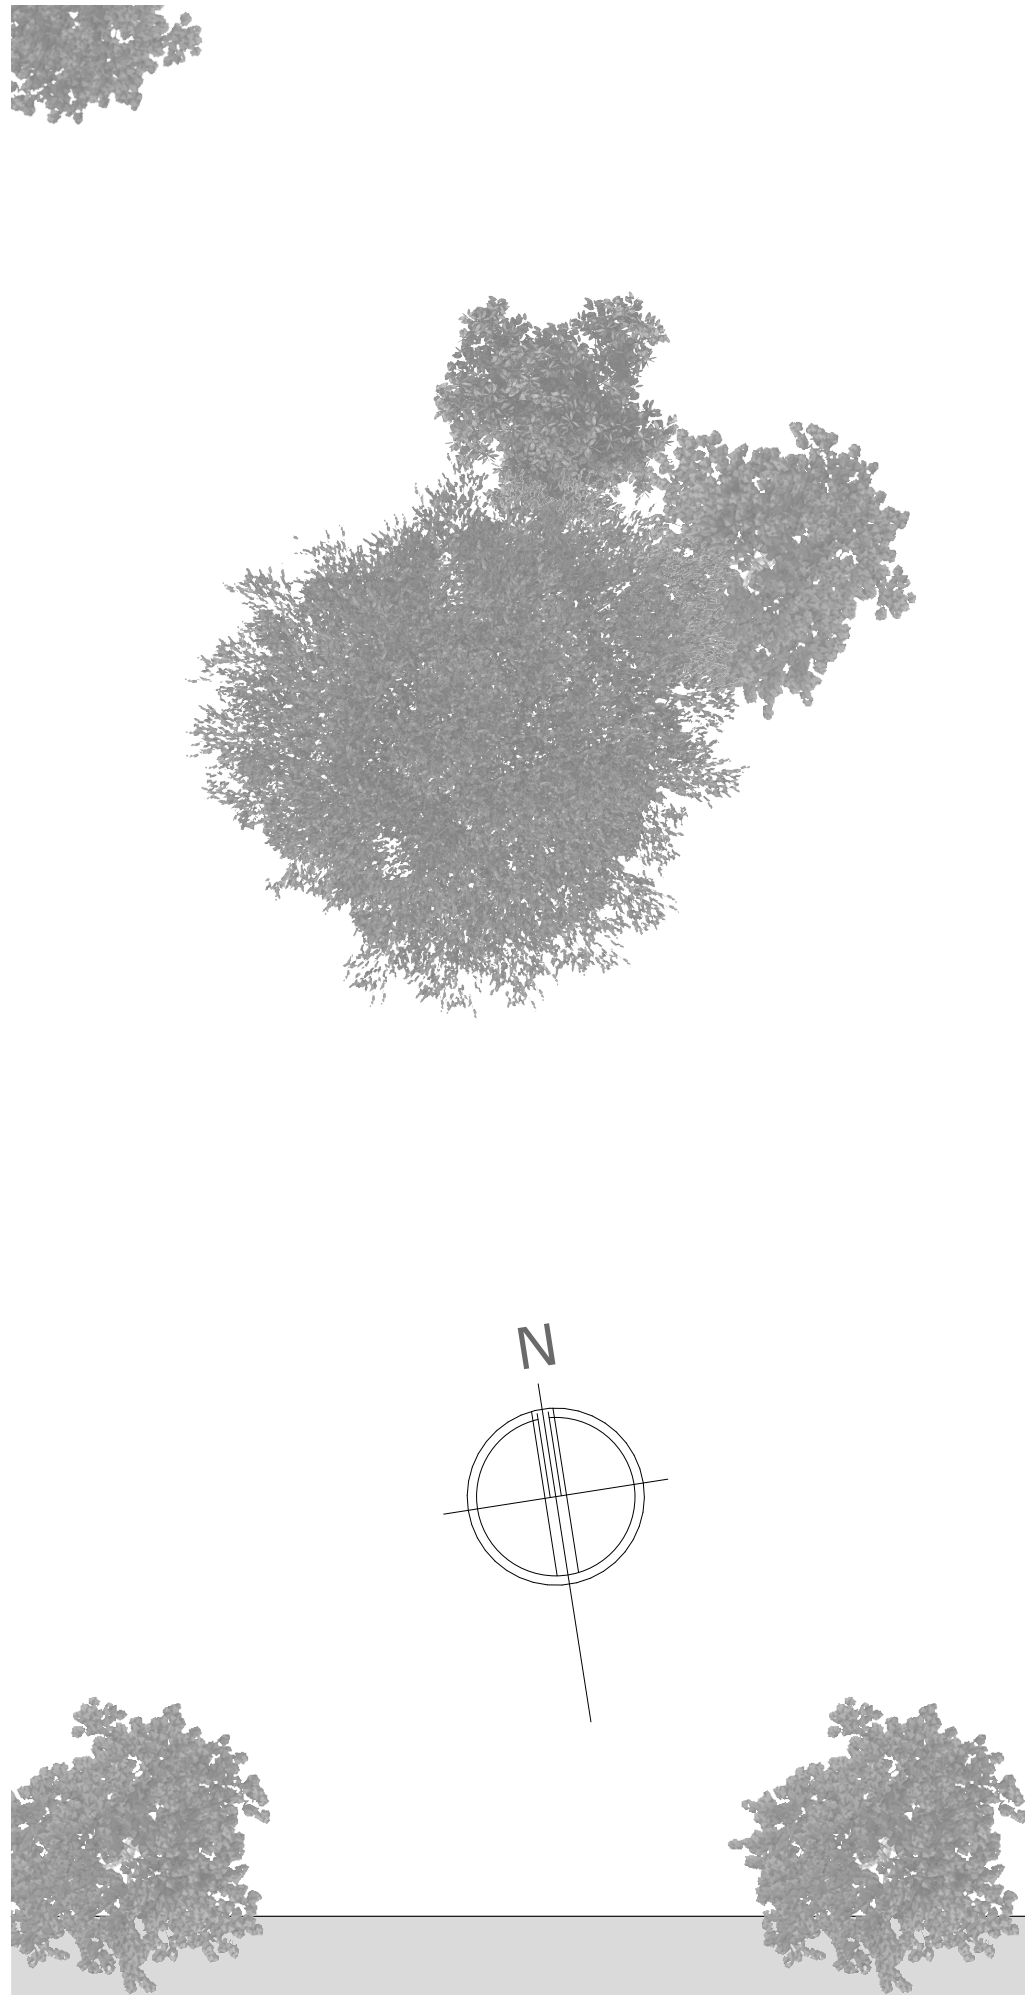


PLANIMETRIA GENERALE

PIANTA DELLA COPERTURA

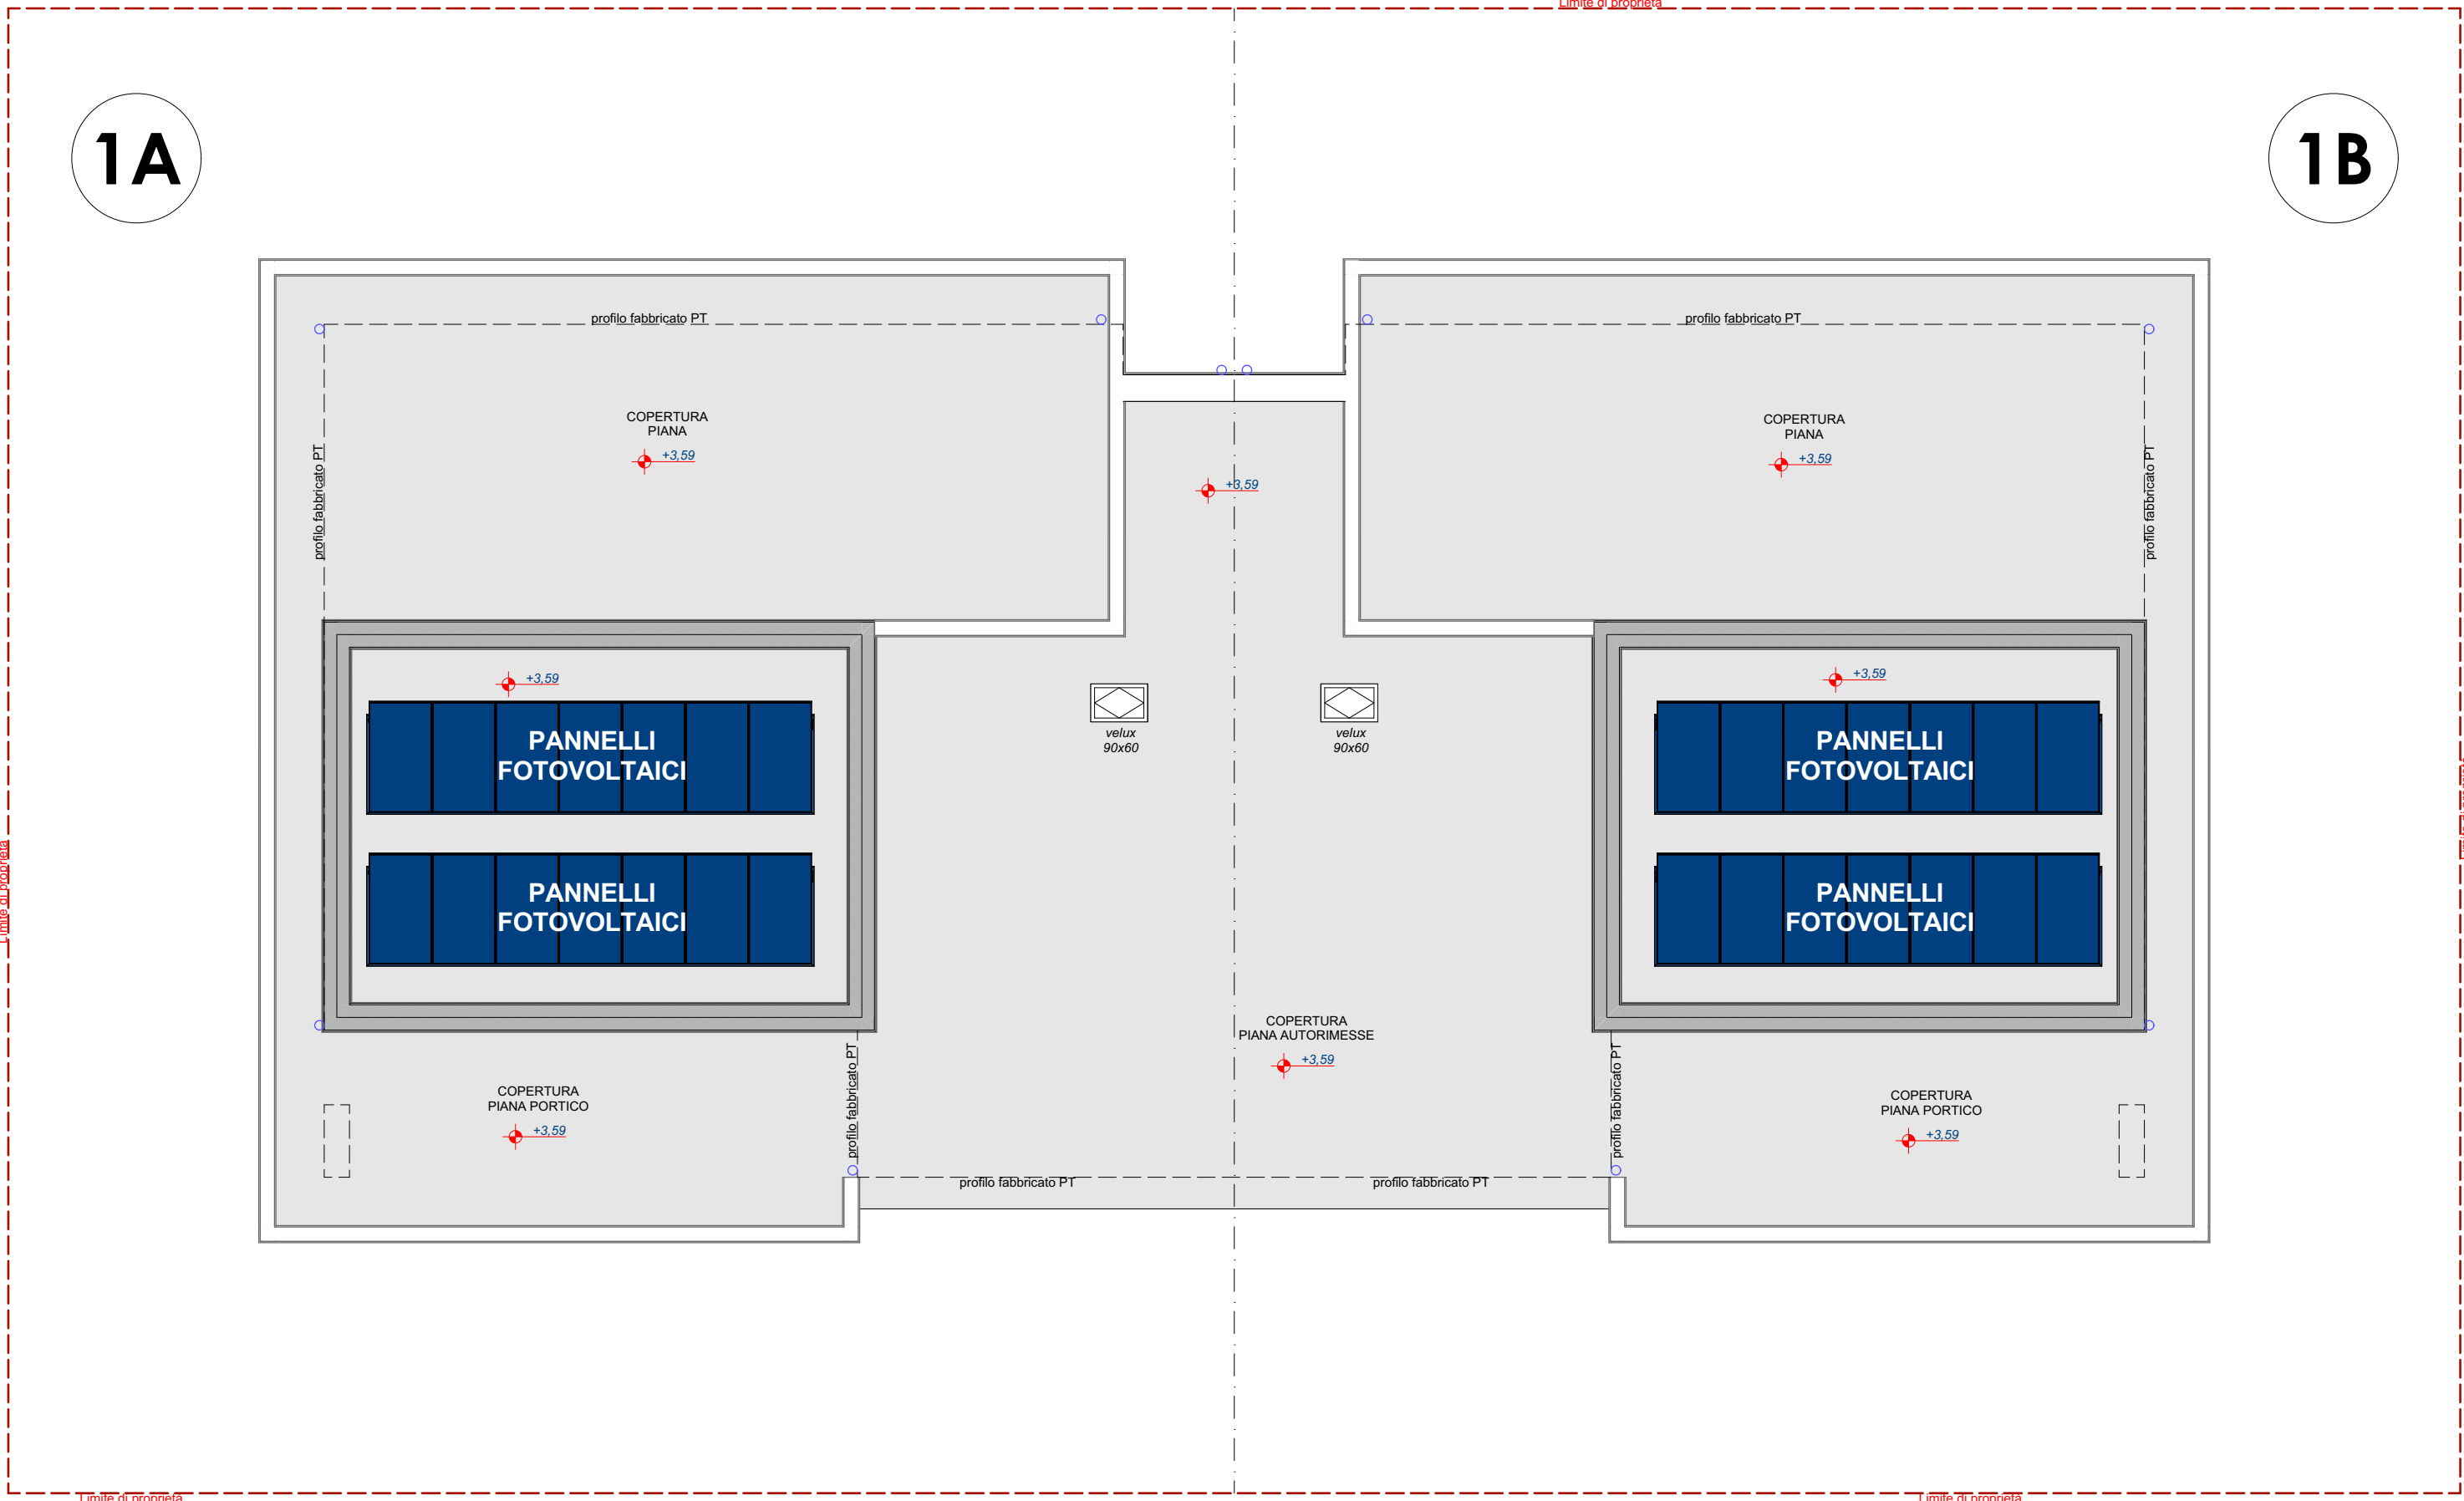

1:100

PIANTA PIANO TERRA

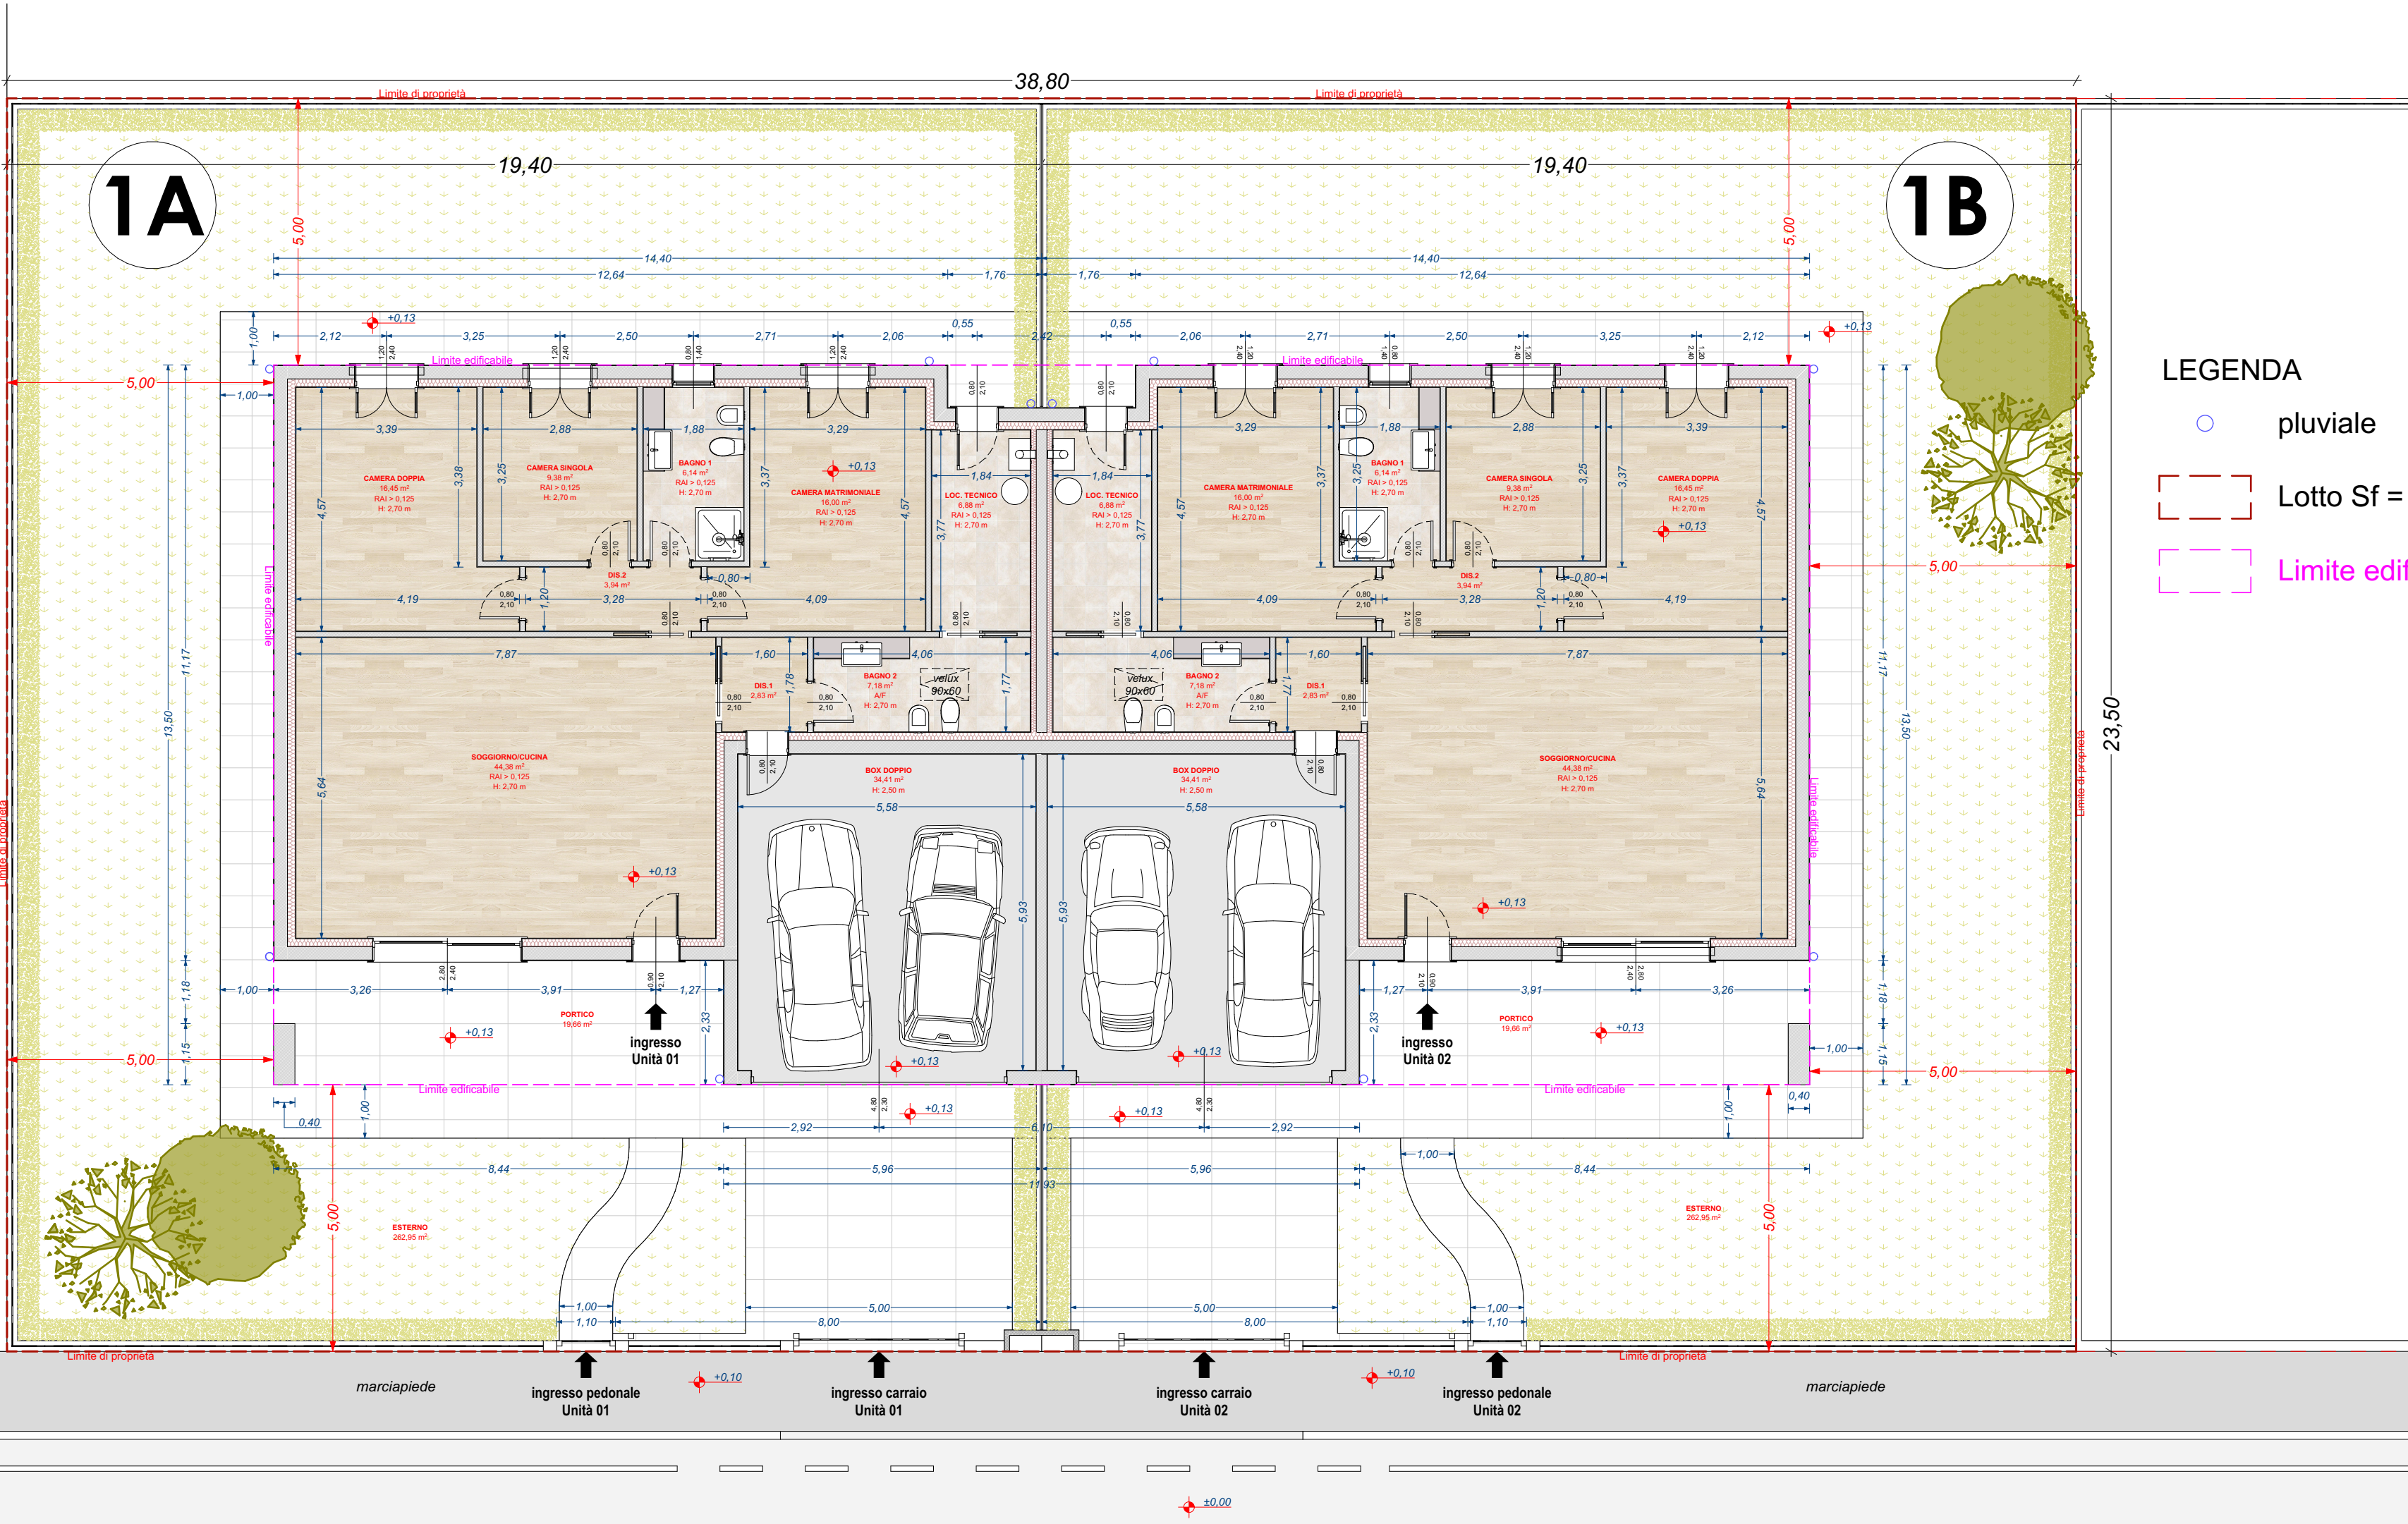

1:100

CALCOLO DELLE SUPERFICI S.U., S.N.R. e R.A.I.				
PROGETTO NUOVA VILLA BIFAMILIARE				
PIANO	DESTINAZIONE	S.U. mq	S.N.R. mq	Sup. Fin. mq
PT	soggiorno/cucina	44,38		8,61
PT	dis.1	2,83		
PT	bagno 2	7,18		0,54
PT	dis.2	3,94		
PT	bagno 1	6,14		1,12
PT	camera matrimoniale	16,00		2,88
PT	camera singola	9,38		2,88
PT	camera doppia	16,45		2,88
PT	locale tecnico		6,88	
PT	portico		16,99	
PT	autorimessa		34,41	
TOTALE SUP. villa 1		106,30	58,28	

PIANO TERRA U.I. N.2				
PIANO	DESTINAZIONE	S.U. mq	S.N.R. mq	Sup. Fin. mq
PT	soggiorno/cucina	44,38		8,61
PT	dis.1	2,83		
PT	bagno 2	7,18		0,54
PT	dis.2	3,94		
PT	bagno 1	6,14		1,12
PT	camera matrimoniale	16,00		2,88
PT	camera singola	9,38		2,88
PT	camera doppia	16,45		2,88
PT	locale tecnico		6,88	
PT	portico		16,99	
PT	autorimessa		34,41	
TOTALE SUP. villa 2		106,30	58,28	

TOTALE SUPERFICI				
U.I.	DESTINAZIONE	S.U. mq	S.N.R. mq	Sup. Fin. mq
TOTALE SUP.		212,60	116,56	

CALCO SUP. ESTERNE	
Sup. esterna (Vp1)	262,95
Sup. asterna (Vp2)	262,95

REGIONE LOMBARDIA

PROVINCIA DI BRESCIA

COMUNE DI CHIARI

PdC

Permesso di Costruire

del'immobile ubicato in:
CHIARI (BS), Subcomparto 2 - Ambito ATR 4 - Via da definire

Foglio	Particelle	Subalterni
31	471 parte	

Pratiche Edilizie precedenti

OPERE DI URBANIZZAZIONE: S.C.I.A. att. al P.D.C. n° 2023/86724/D Protocollo n° 27380 del 21/06/2023

COMMITTENTE

RBR IMMOBILIARE SRL
sede in via G. Matteotti, 115/117
Palazzolo sull'Oglio (BS)

PROPRIETA'

RBR IMMOBILIARE SRL
sede in via G. Matteotti, 115/117
Palazzolo sull'Oglio (BS)

PROGETTISTA ARCHITETTONICO

Dott. Arch. Andrea Pontoglio
Ordine degli architetti di Brescia
n. iscrizione 2567

PROGETTISTA STRUTTURALE

Dott. Ing. Alessandro Marzani
Ordine degli ingegneri di Brescia
n. iscrizione 5661

PROGETTO

REALIZZAZIONE NUOVA VILLA BIFAMILIARE

immobile ubicato in:
CHIARI (BS), Subcomparto 2 - Ambito ATR 4 - Via da definire

OGGETTO TAVOLA

- planimetria generale piano terra
- planimetria generale pianta della copertura

Scala	Codice documento	Tavola
	231-Ville Chiari.pln	
prima emissione	Novembre 2023	
aggiornamento		
aggiornamento		
Nome file	Tav02 - Bifamiliare ATR4 Sub2 - piante di progetto.pdf	

02