

54.02

N=4898600

E=1684500

1 Particella: 438



Agenzia delle Entrate
CATASTO FABBRICATI
Ufficio Provinciale di
Bologna

Dichiarazione protocollo n. BO0177095 del 19/12/2016

Planimetria di u.i.u. in Comune di Monghidoro

Via Antonio Vivaldi

civ. 17/B

Identificativi Catastali:

Sezione:

Foglio: 27

Particella: 438

Subalterno: 31

Compilata da:

Calistri Isabella

Iscritto all'albo:

Geometri

Prov. Bologna

N. 02955


Scheda n. 1

Scala 1:200

ALL. 04

PIANO PRIMO SEMINTERRATO


H=2,70

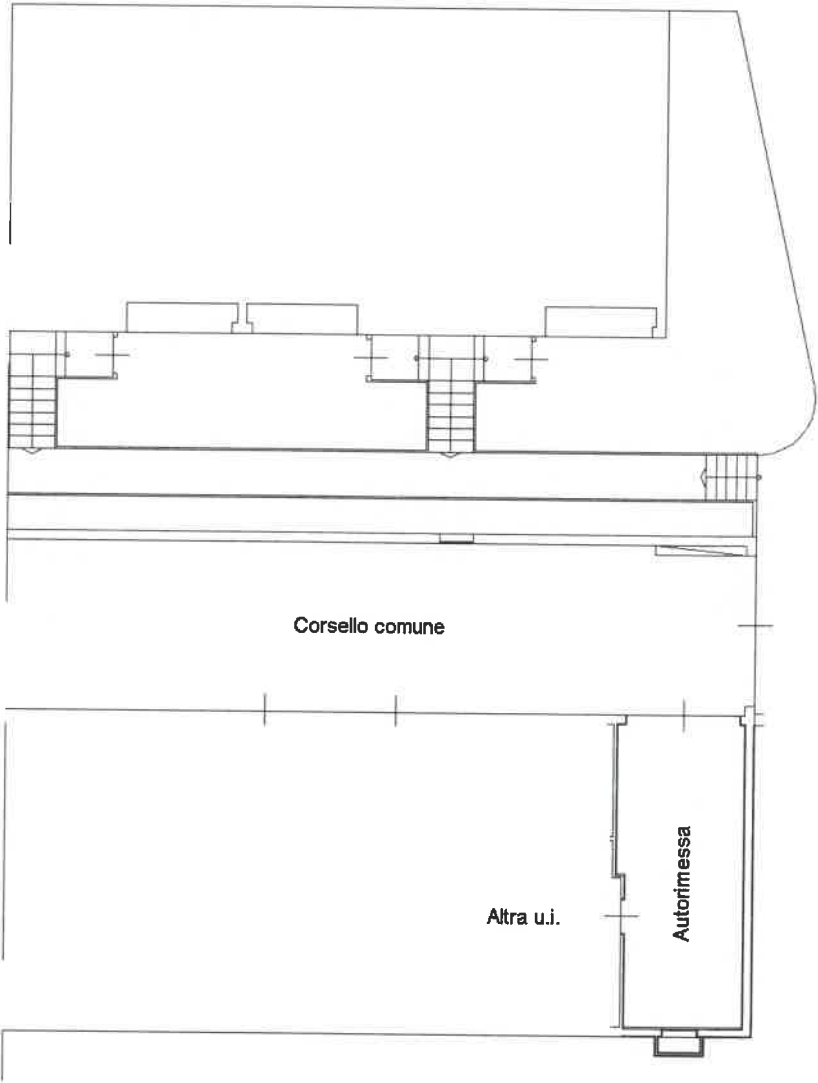

Corsello comune

Altra u.i.

Autorimessa

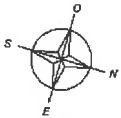

Prima planimetria in atti

Data: 18/07/2023 - n. T93623 - Richiedente: NNTRRT60T23A944H

Totale schede: 1 - Formato di acquisizione: A4(210x297) - Formato stampa richiesto: A4(210x297)

Agenzia delle Entrate
CATASTO FABBRICATI
Ufficio provinciale di
Bologna

Dichiarazione protocollo n. BO0177095 del 19/12/2016
Planimetria di u.i.v. in Comune di Monghidoro
Via Antonio Vivaldi

Identificativi Catastali:
Sezione: 27
Foglio: 27
Particella: 438
Subalterno: 32





Compilata da:
Calistri Isabella
Iscritto all'albo:
Geometri
Prov. Bologna
N. 02955

Scala 1: 200

PIANO PRIMO SEMINTERRATO
H=2,70

PIANO TERRA
H=2,70

PIANO PRIMO
H=2,70

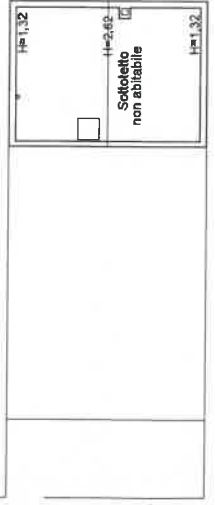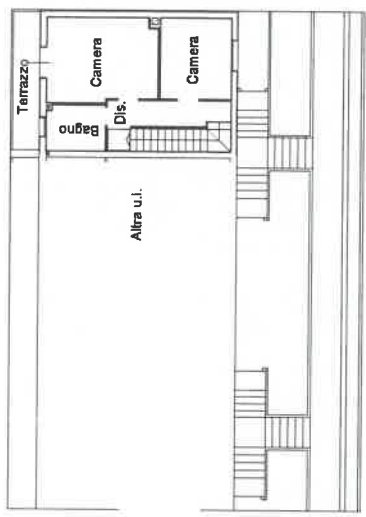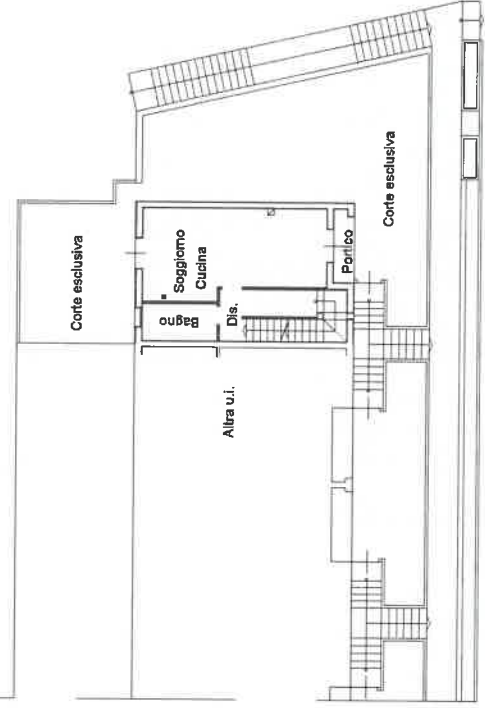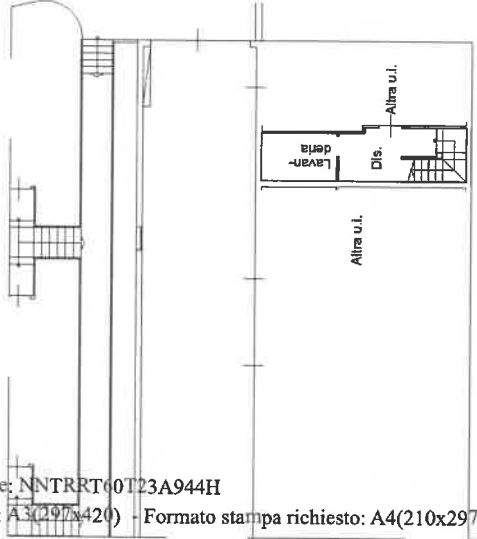

PIANO SECONDO

Δu. 04/A




Ultima planimetria in atti

onale in portido

206

su. 05

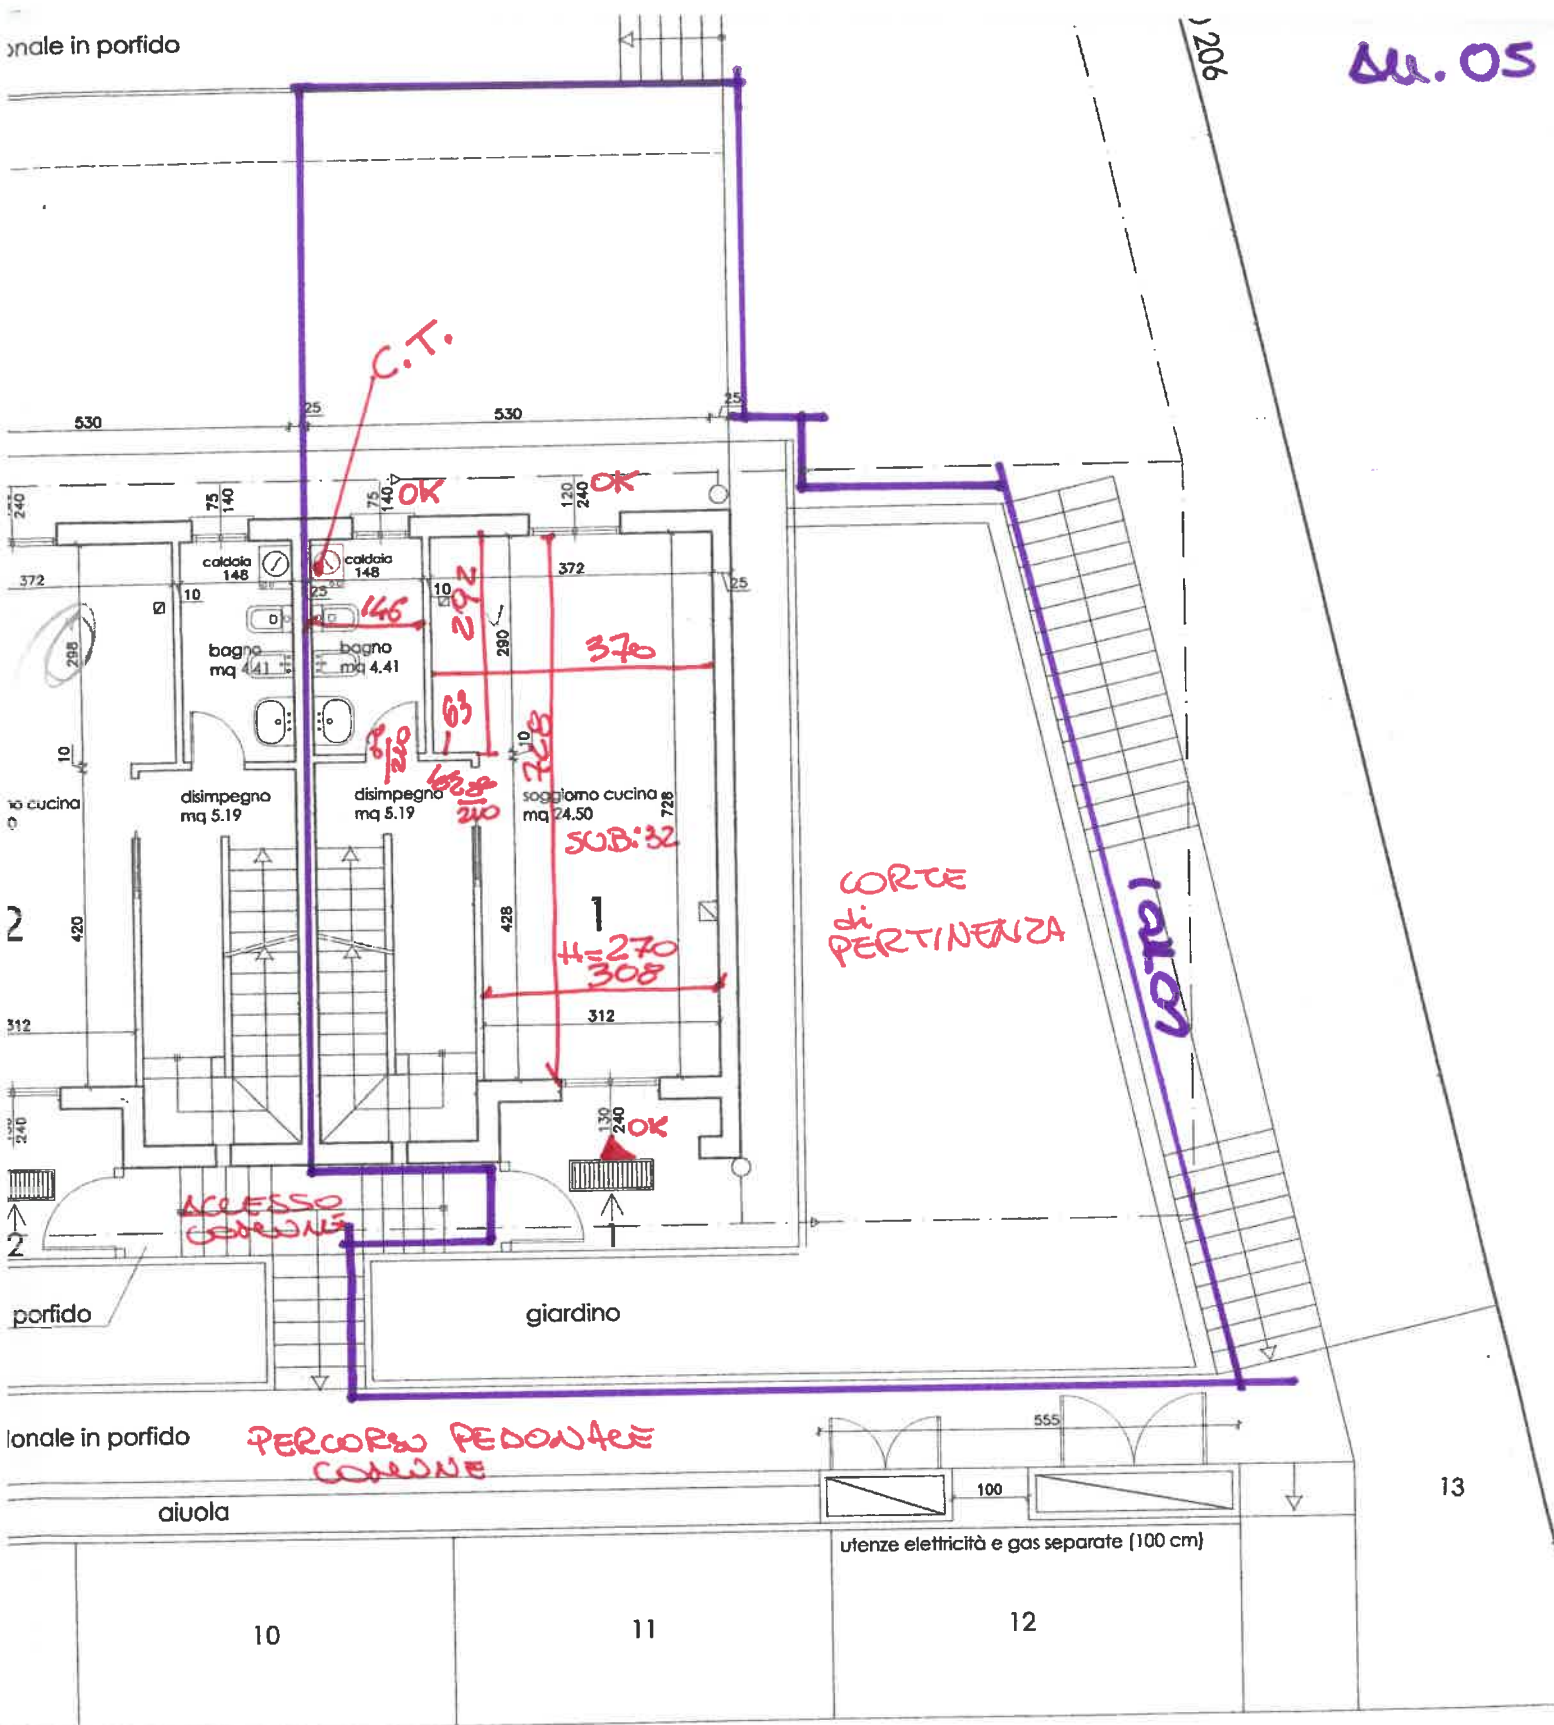


3^ LINEA.

BASE: SCIA di COMPL.
PG 1554/2016

ELAB. INTEGRATIVO (TAV. 03)
RUEGATO ALLA SCIA PG. 410/2017.

16

DI. 05/A

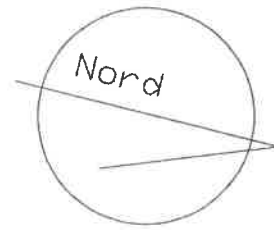


4° LOTTO

BASE: SCIA di COMPL. TAV 3-INT.

PG. 1554/2016

EURE INTEGRATO ALLA SCCEA

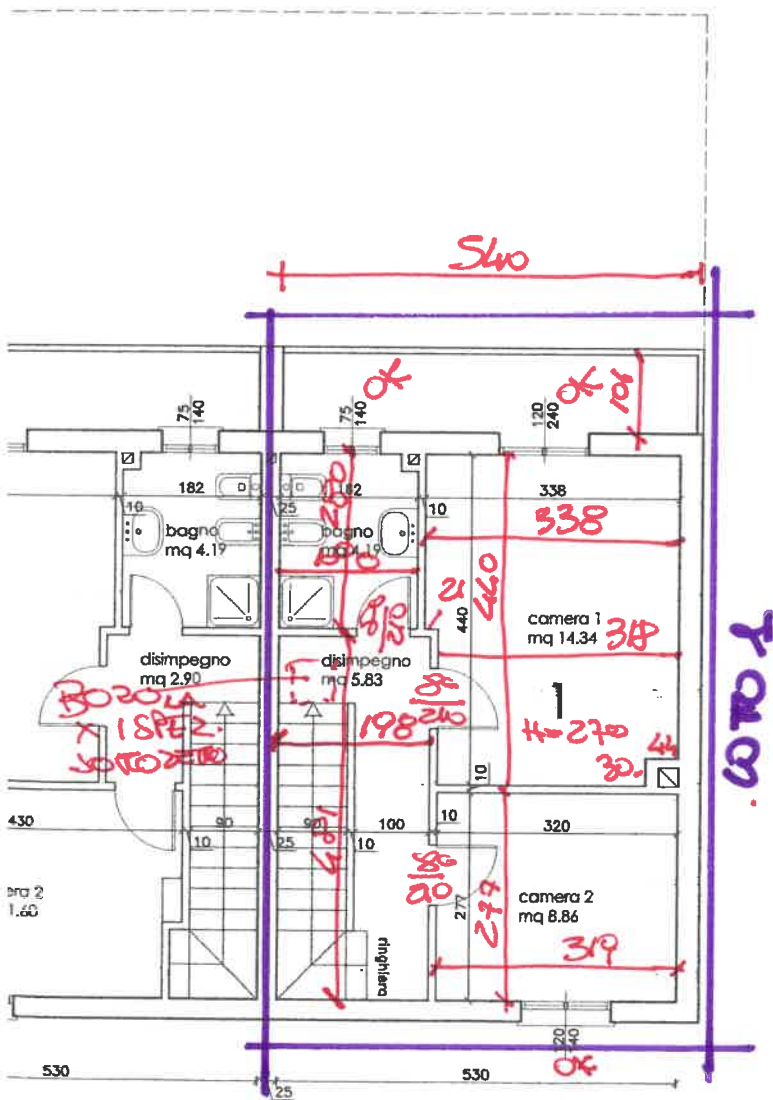

AN.03/B

SOTTOTETTO
ISPEZIONABILE, MA
NON ABITABILE

→ ACCESSO CON BOTOLA

Sottotetto ispezionabile ma non abitabile
mq 34.32

1

NON VISIONATO
DA SOPRAVVIGILANZA

SA LINEA

BASE: SCIA COMPL.
PC. 1534/2016

PLANIMETRIA SESTO LIVELLO

COPIES COPIED



BASE: SCIA L1 COMPLETAMENTO
PG. 24.02.2015