



MINISTERO DELLE FINANZE
DIREZIONE GENERALE DEL CATASTO E DEI SS.TT.EE.
CATASTO EDILIZIO URBANO (RDL 13-4-1939, n. 652)

MOD. BN (CEU)

LIRE
500


ALT. A DEL ROG. N. 65503

metria di u.i.u. in Comune di LATINA via ROMAGNOLI


civ.

EDIFICIO "E"

PIANO TERZO H = 2.70
SCALA D
INT. 9

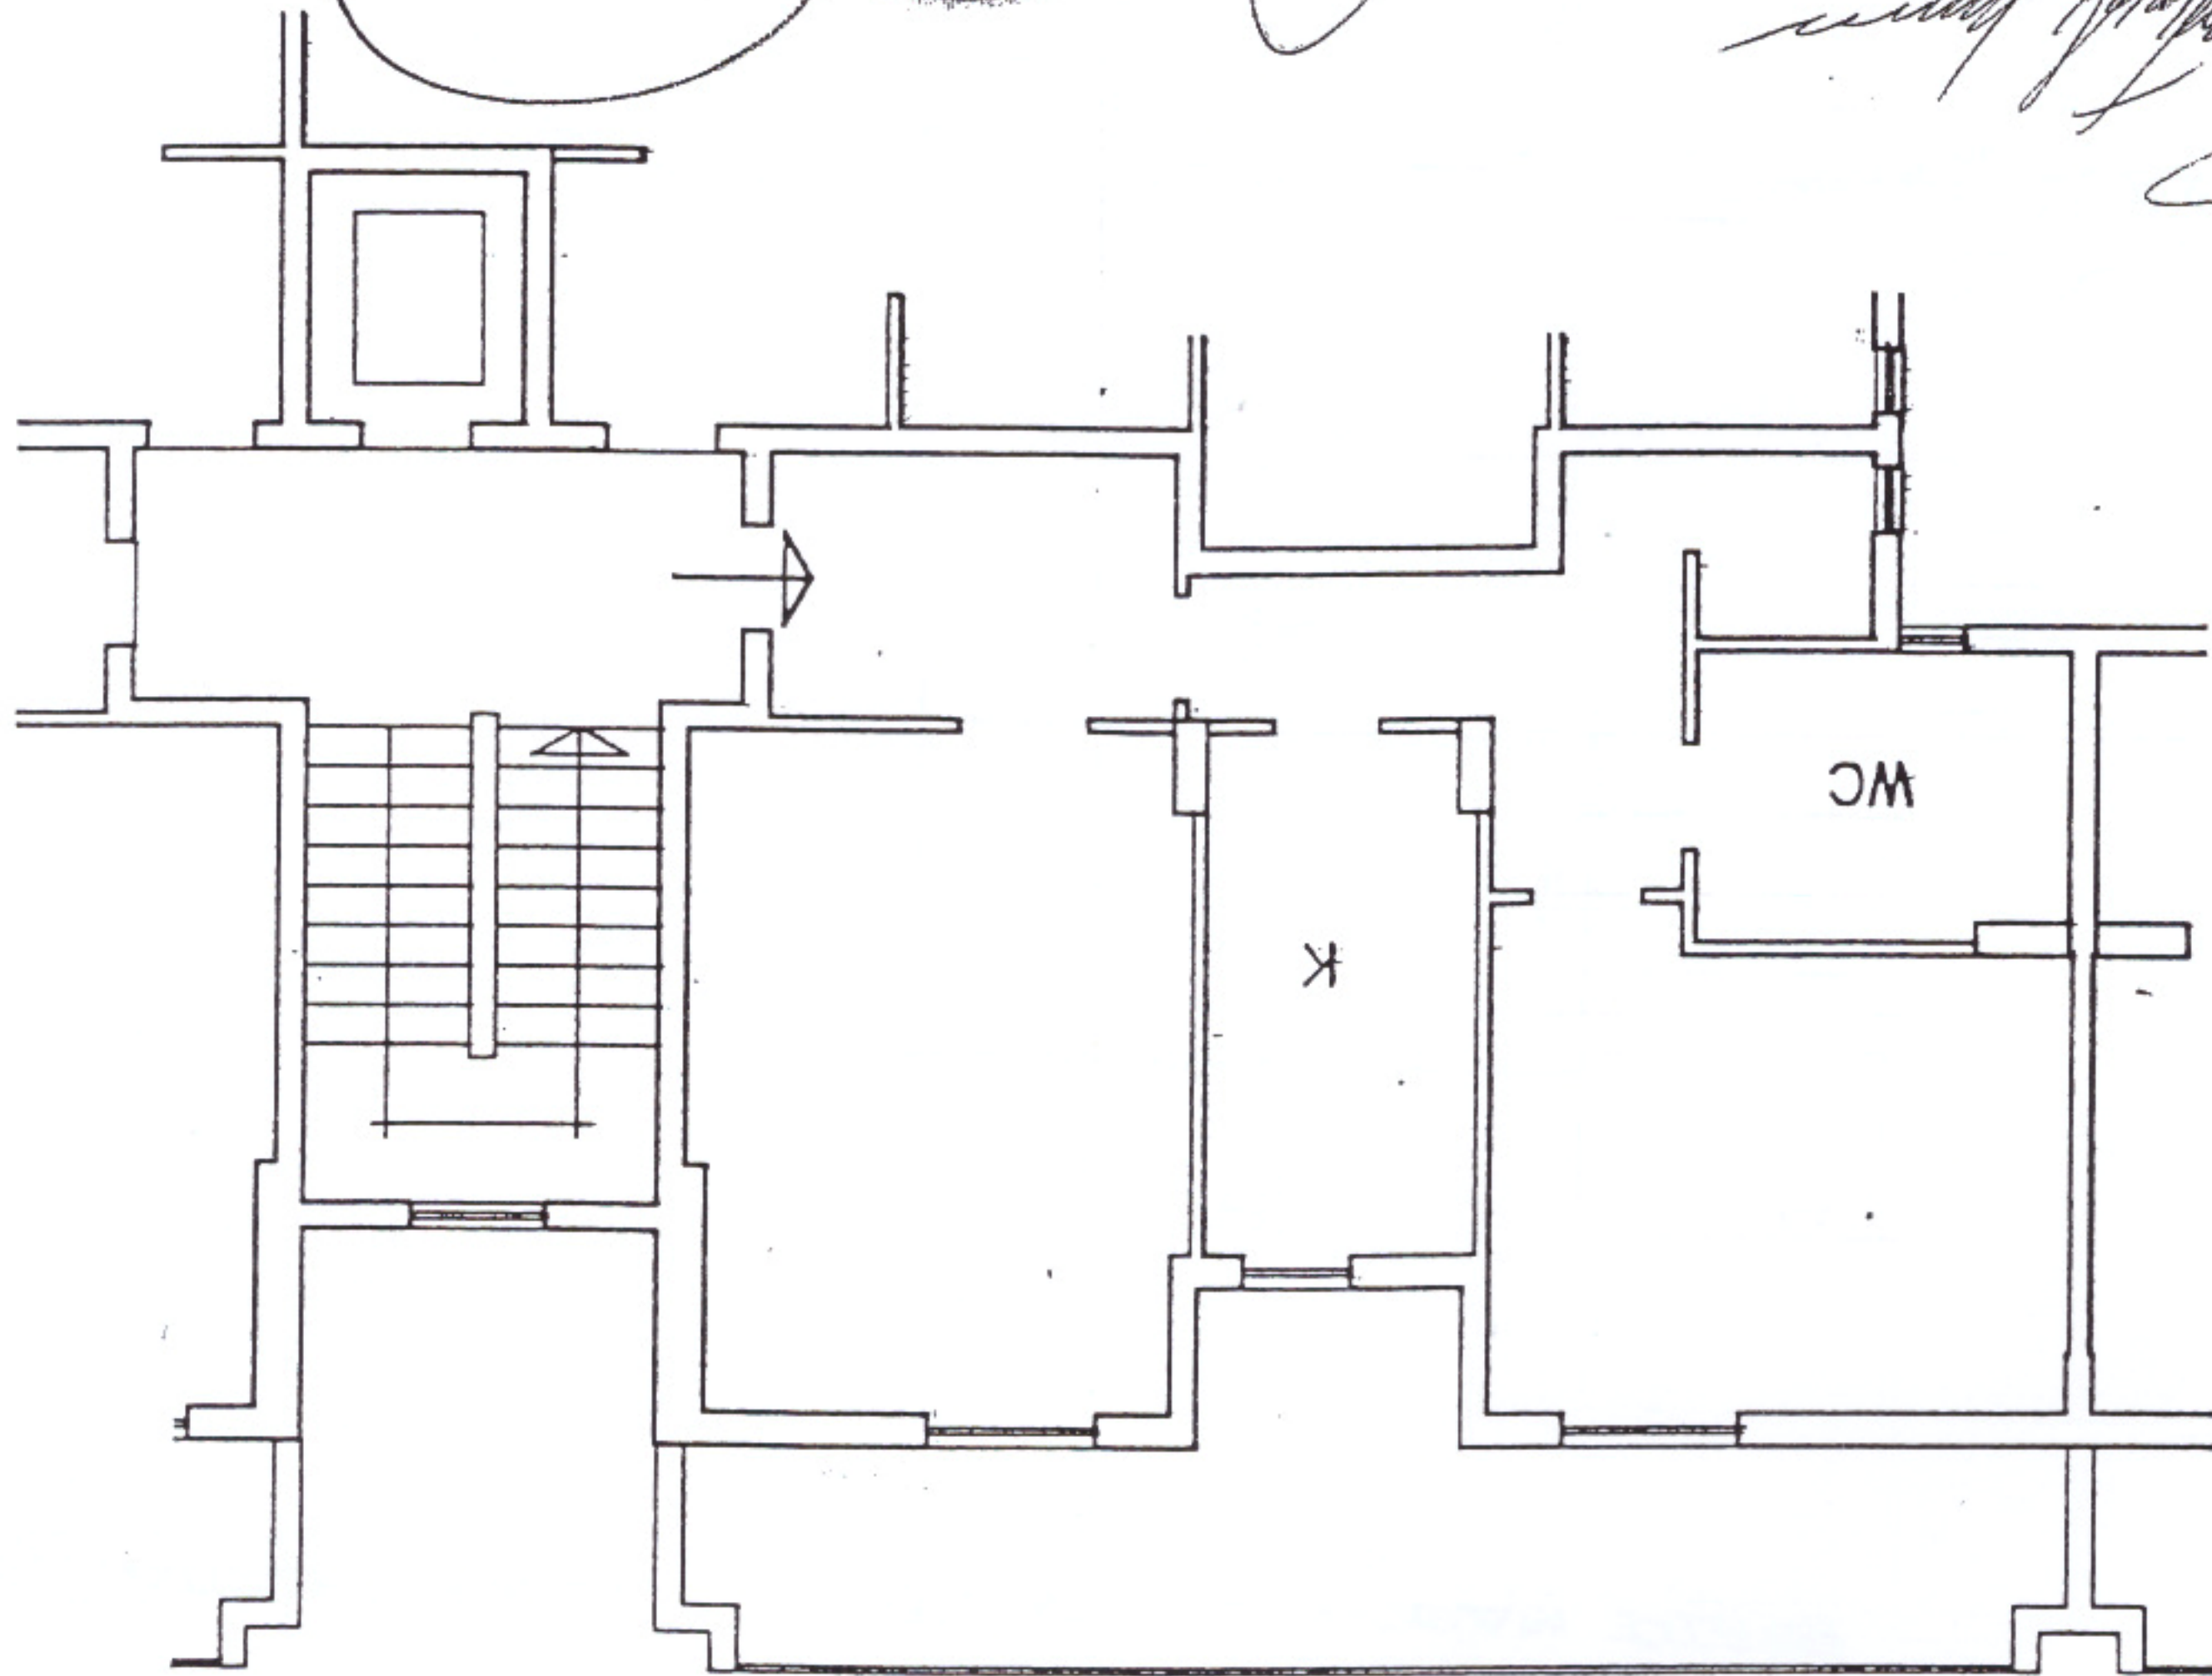

Stefano Romario
Fede Romario

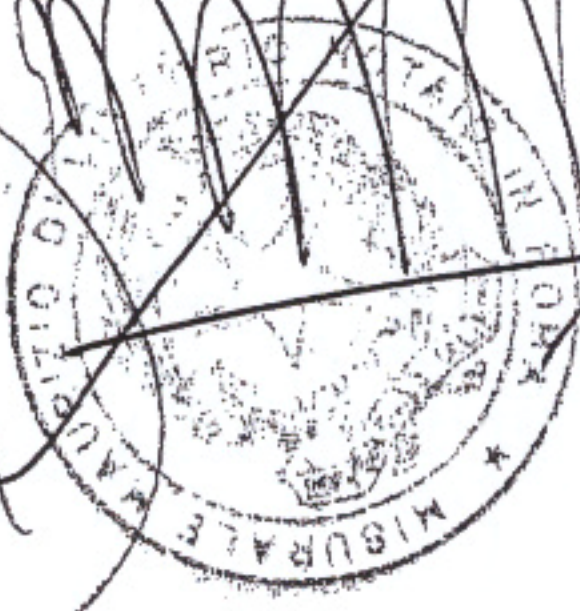

RISERVATO ALL'UFFICIO

Compilata dal

(Titolo, cognome e nome)

AGNANI GIANNI

Isritto all'albo de

della provincia di

sub. 194

antificativi catastali

zione di N.C.

ia di variazione