

Agenzia del Territorio
CATASTO FABBRICATI
Ufficio Provinciale di
Palermo

Dichiarazione protocollo n. PA0386988 del 21/07/2010

Planimetria di u.i.u. in Comune di Palermo

Via Matteo Bonello

civ. 72

Identificativi Catastali:

Sezione:

Foglio: 132

Particella: 46

Subalterno: 6

Compilata da:

Patti Pietro

Iscritto all'albo:


Geometri

Prov. Palermo

N. 4041

Scheda n. 1

Scala 1:200

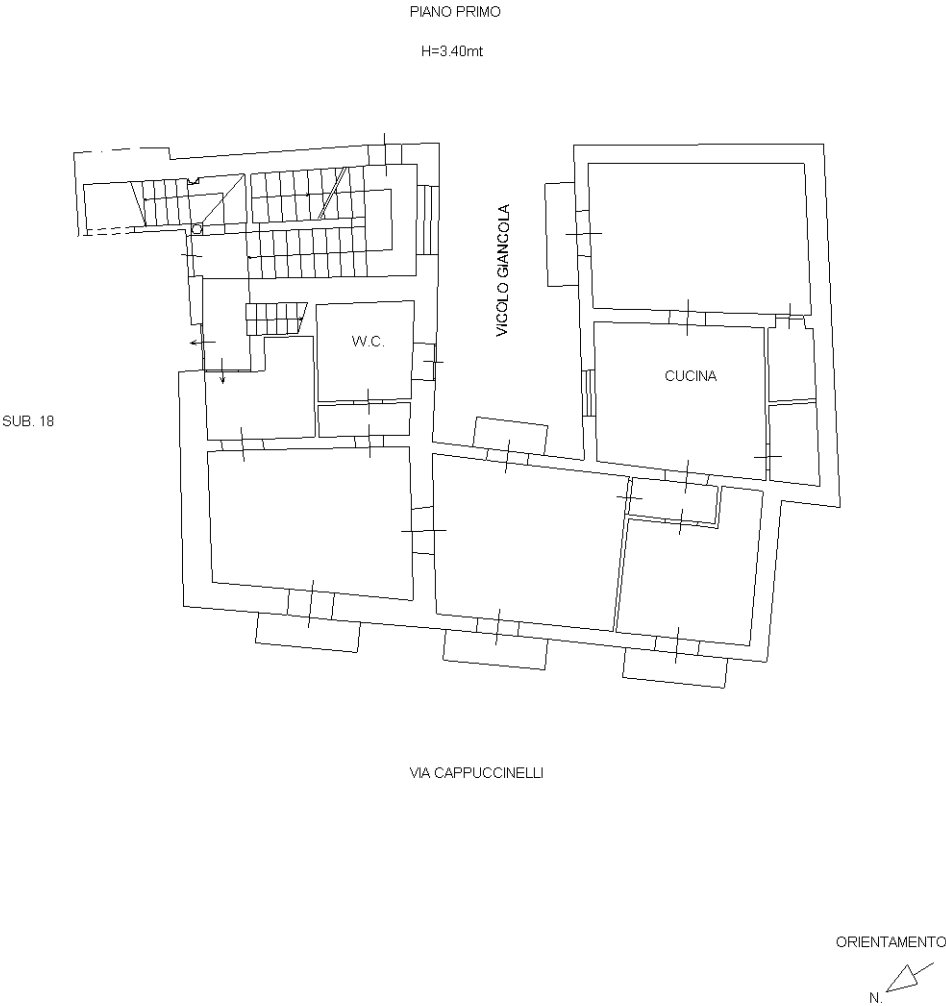

Ultima planimetria in atti