


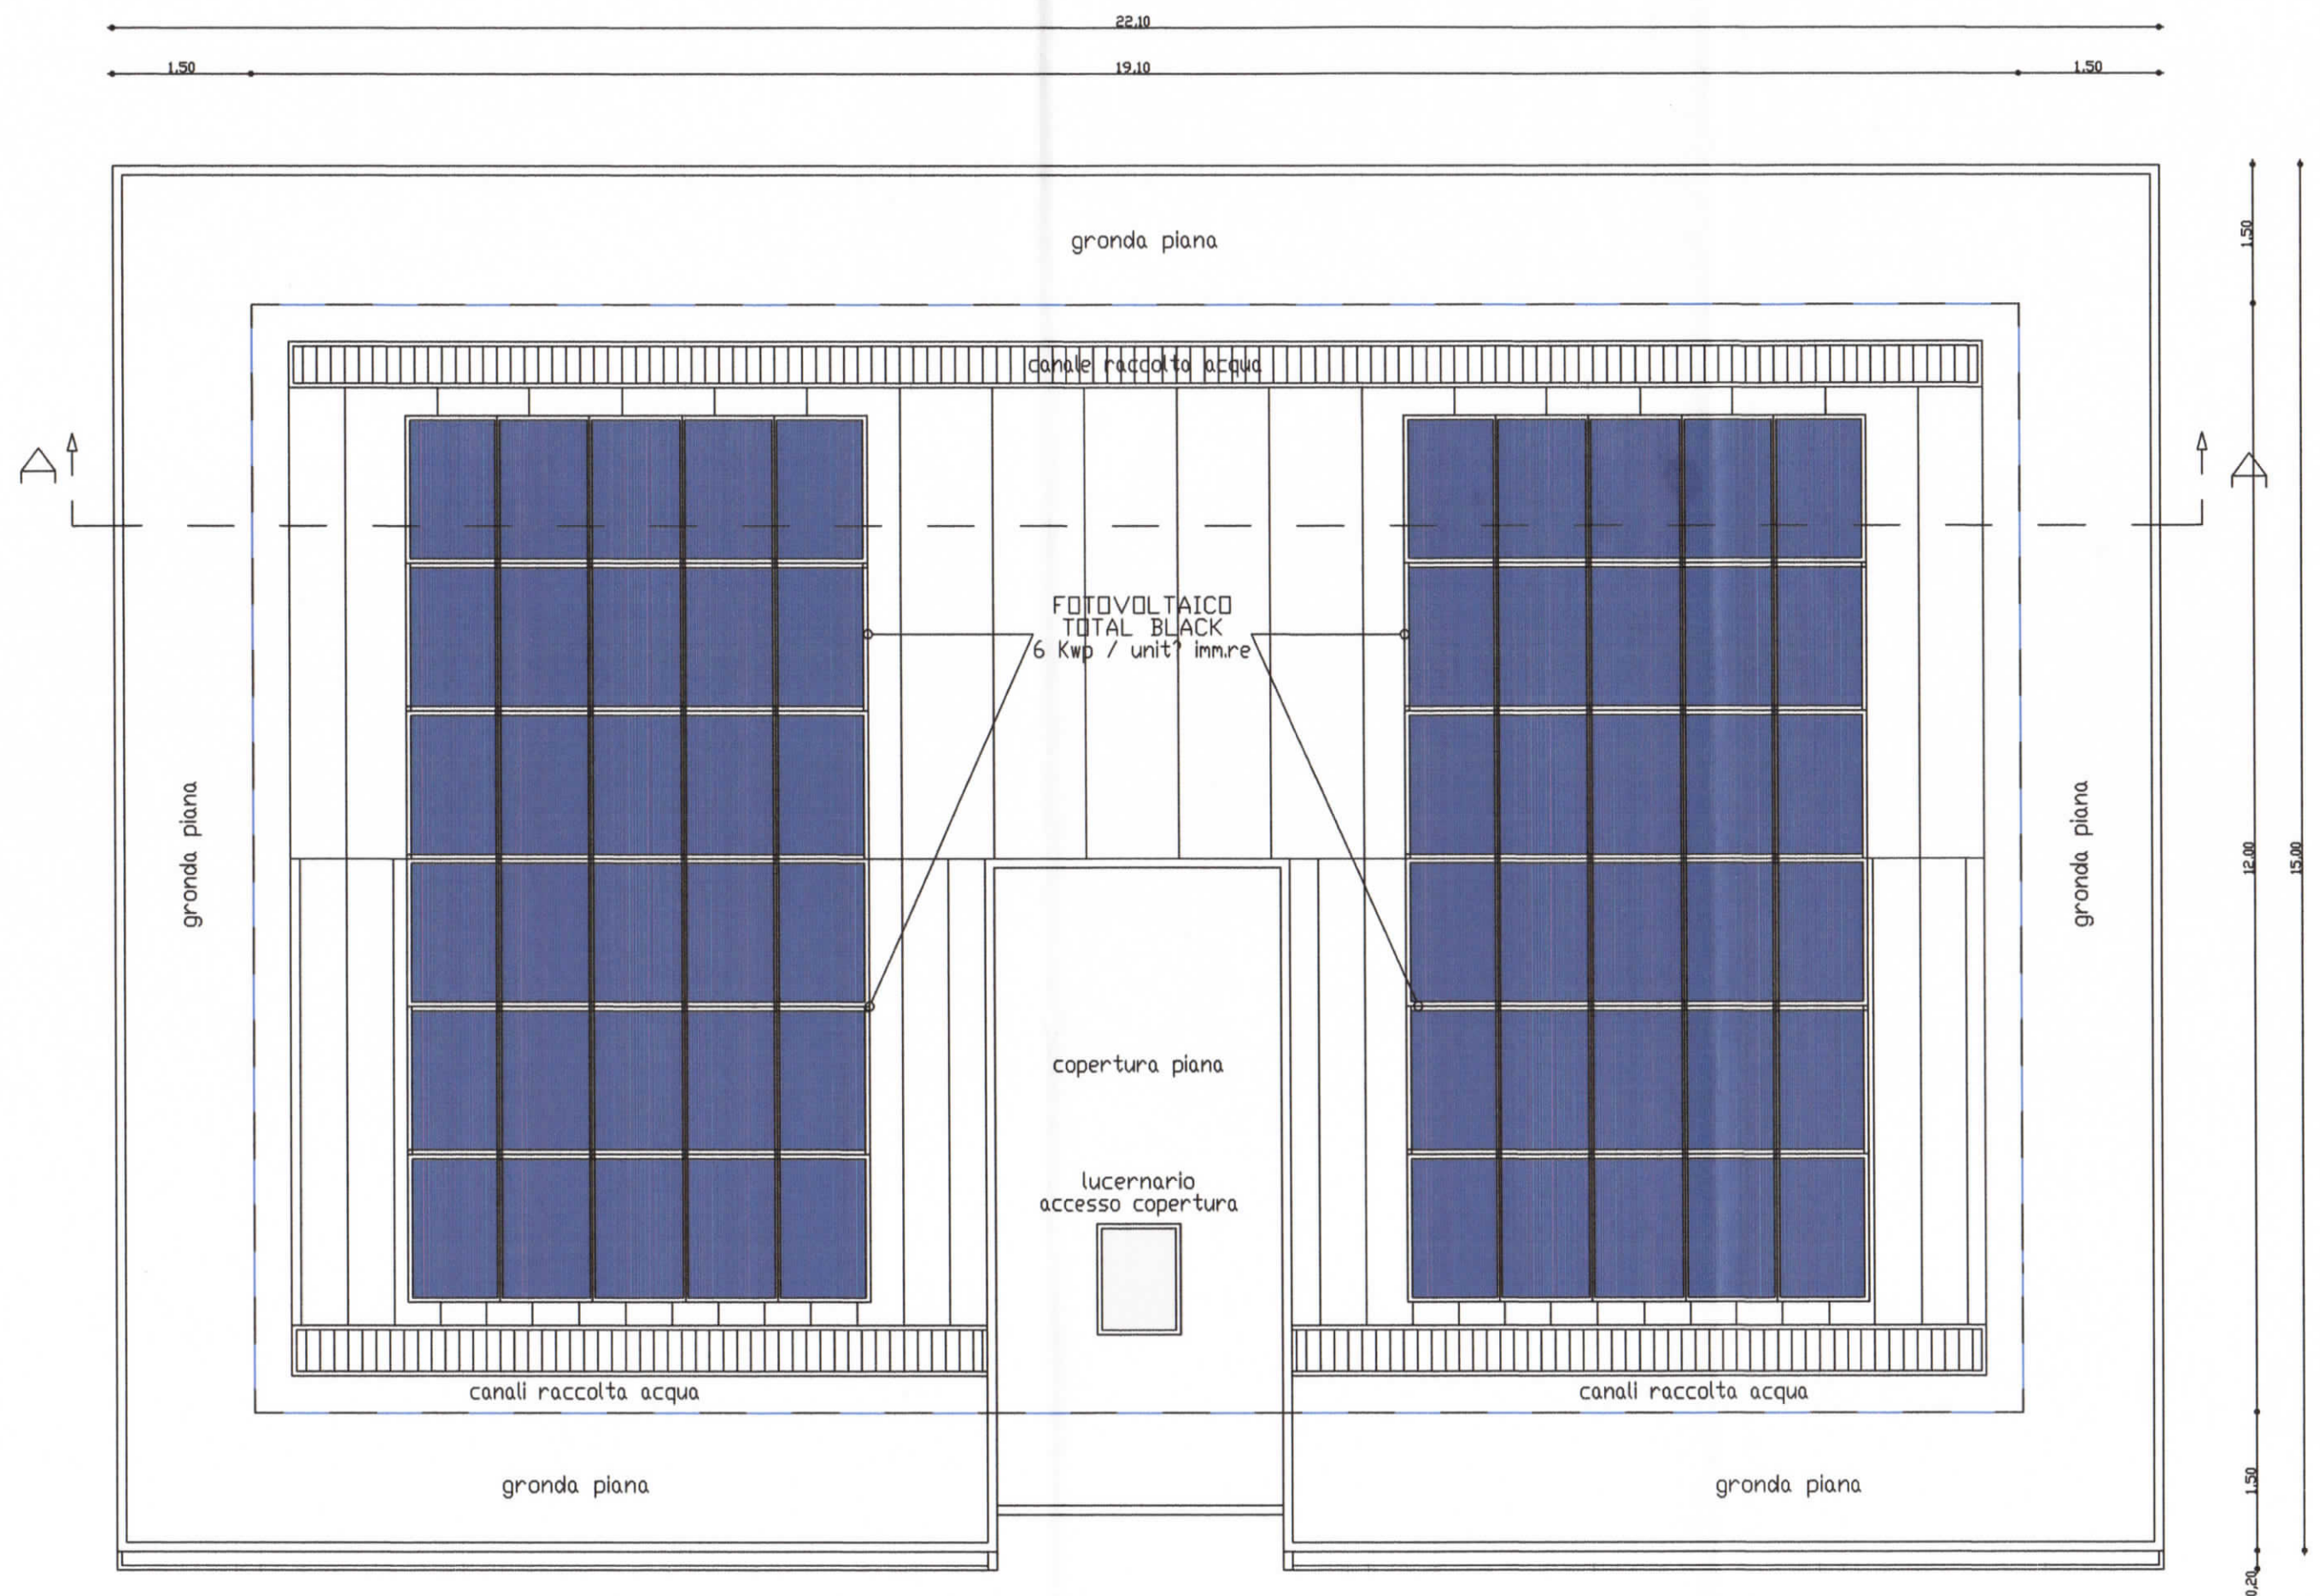


PIANTA COPERTURA

INGOMBRO MASSIMO

PIANO TERRA

PIANO PRIMO

12,00

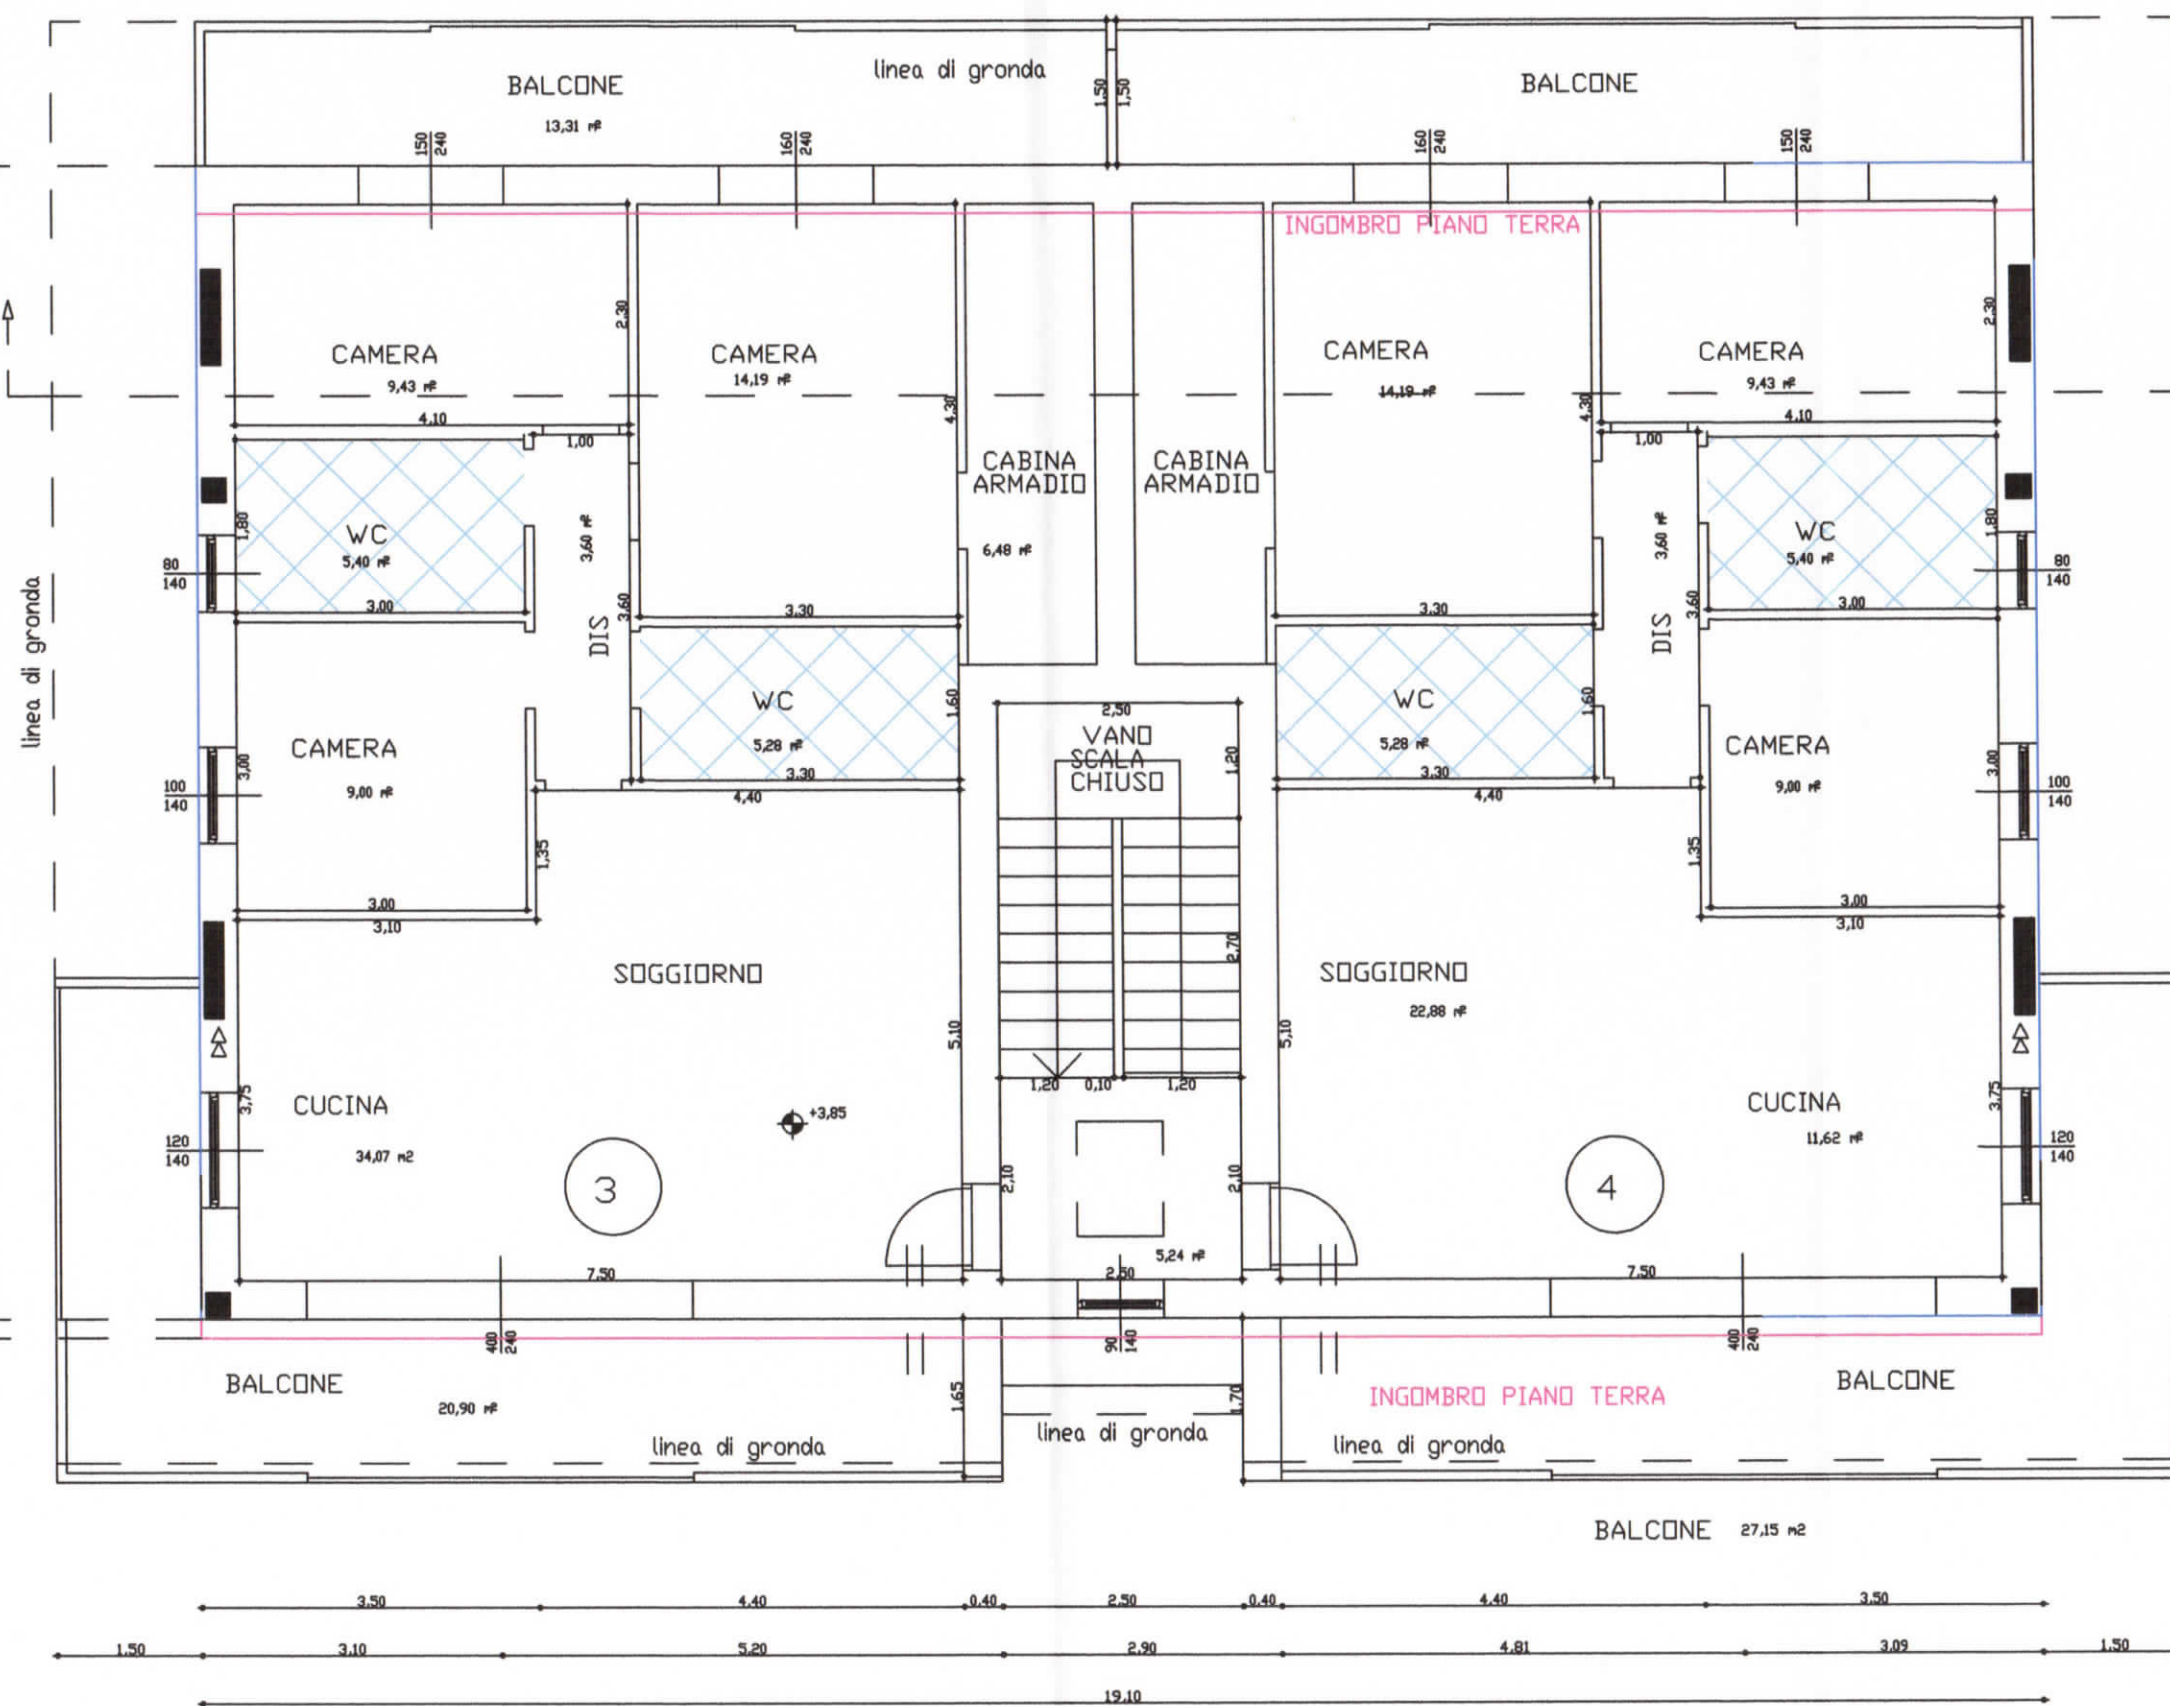

PIANTA PIANO PRIMO




INGOMBRO MASSIMO

12,20

PIANO PRIMO

PIANO TERRA

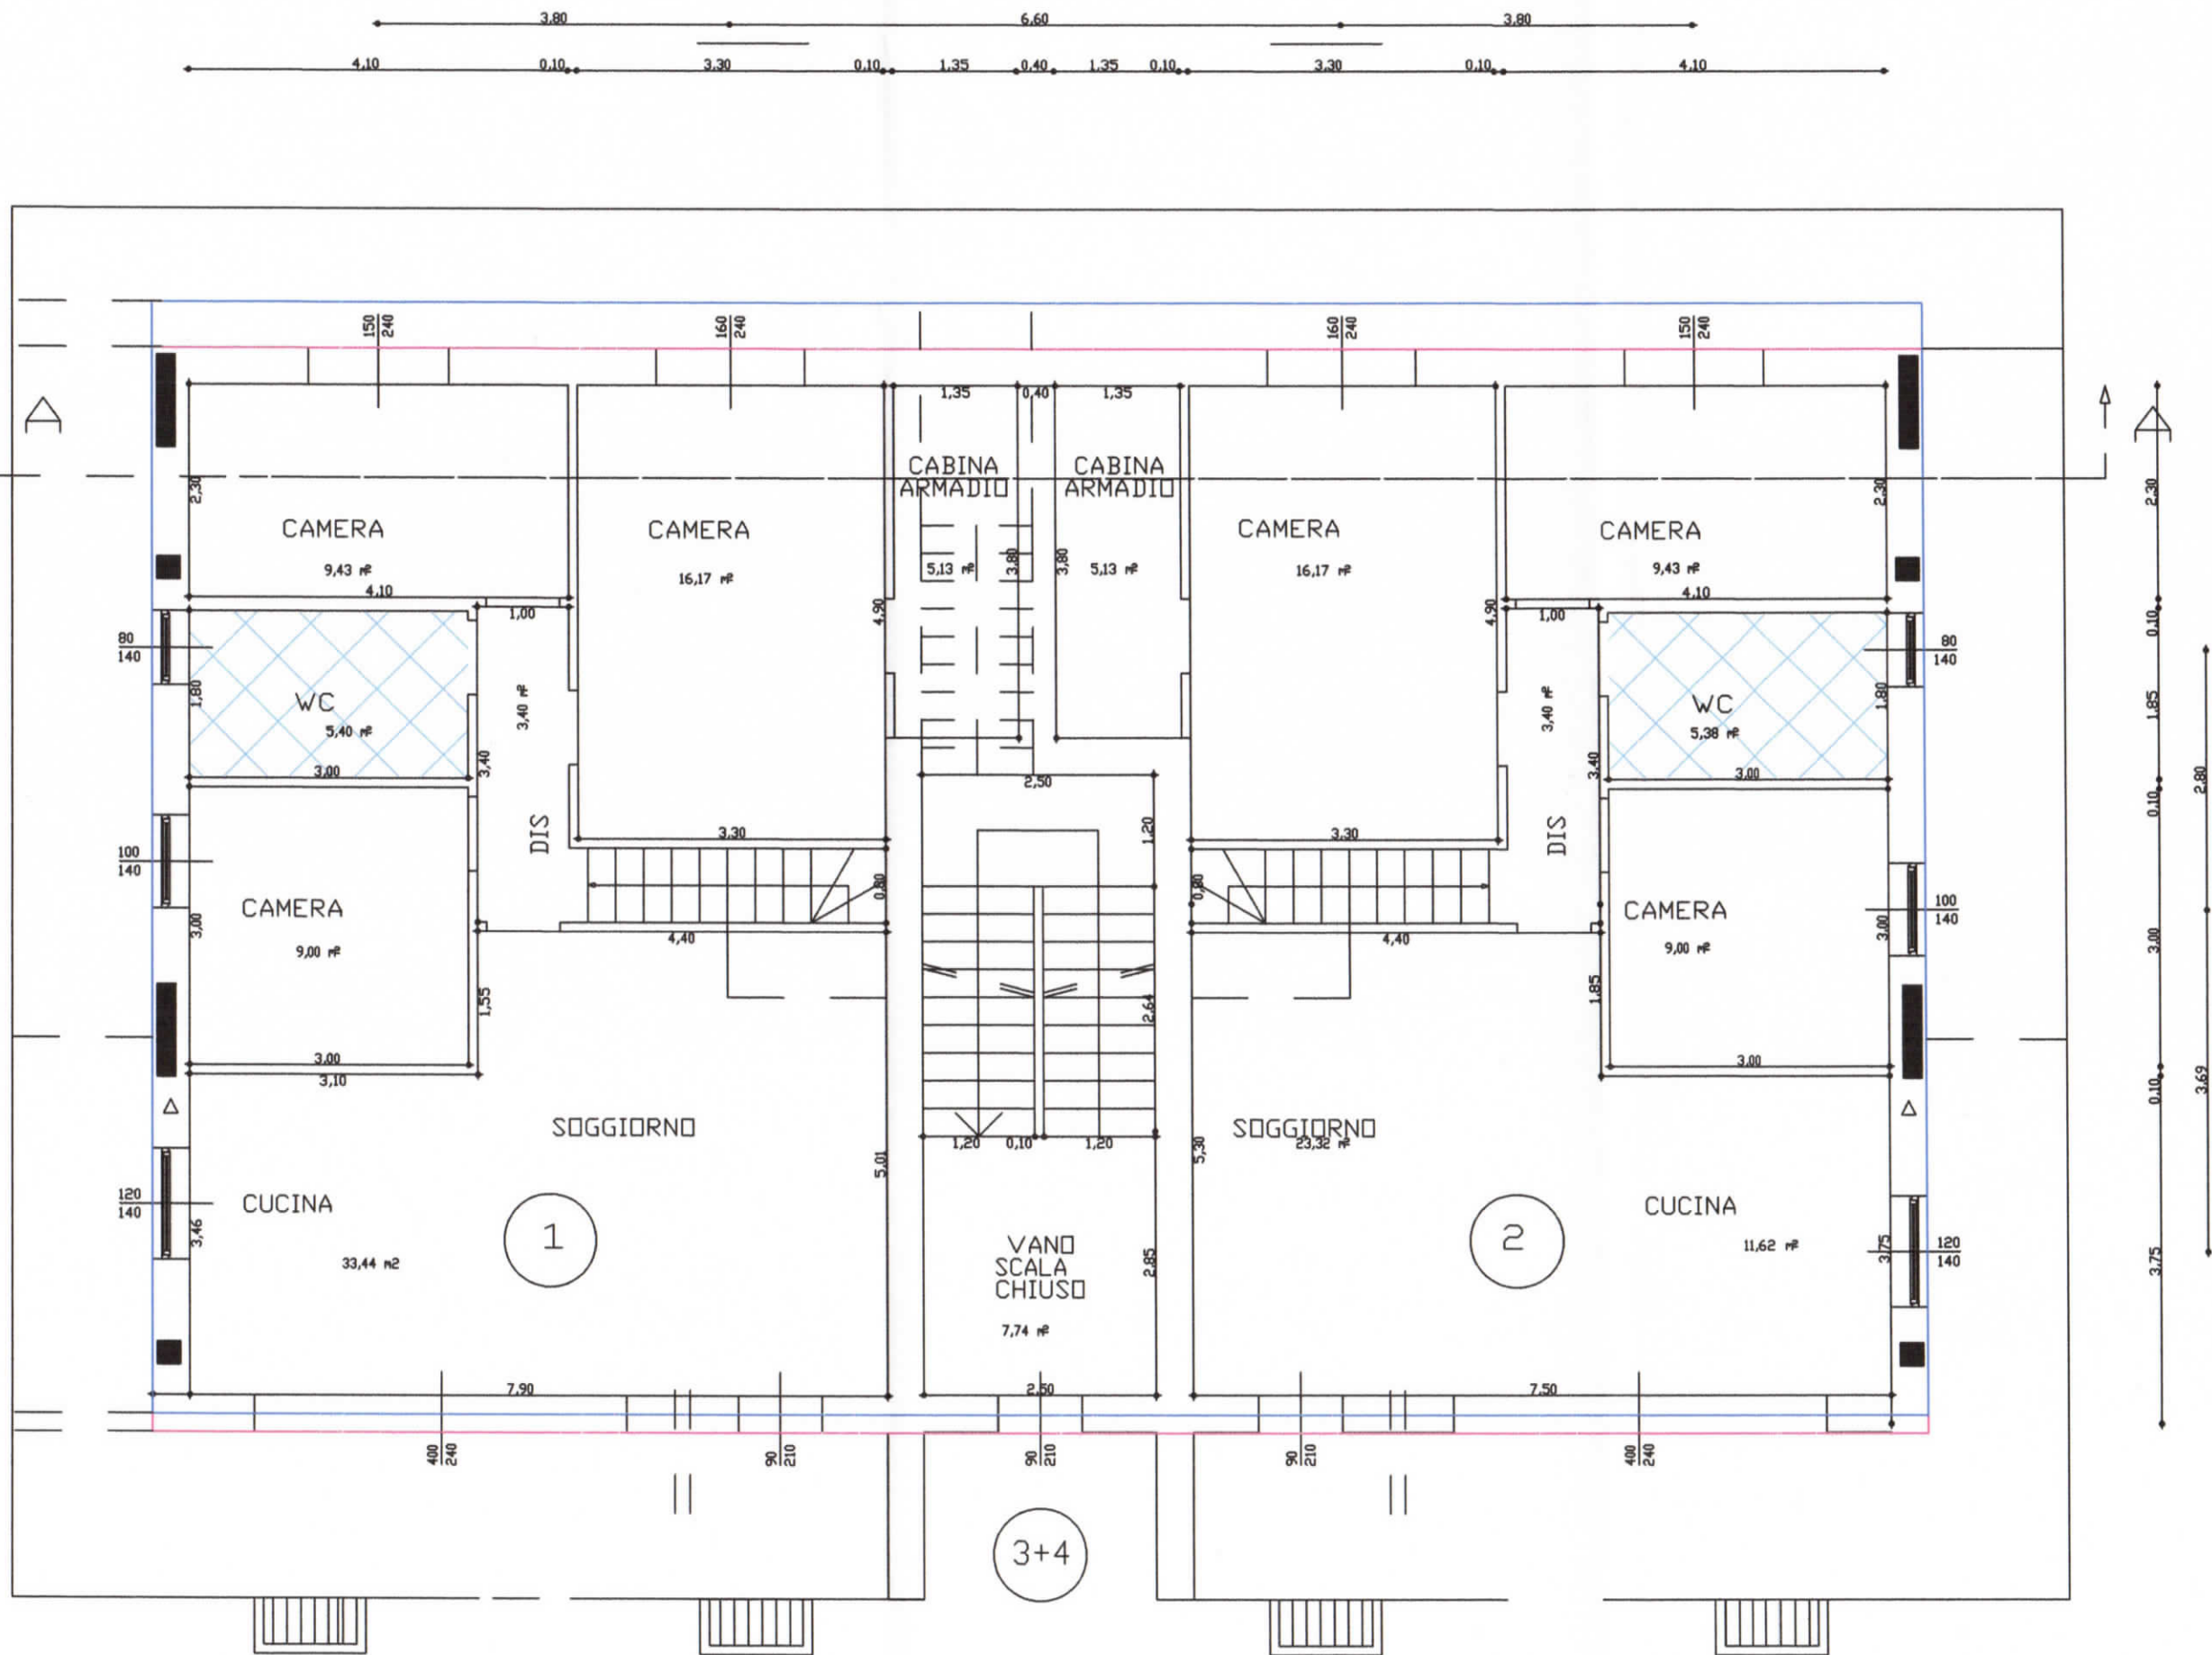

PIANTA PIANO TERRA

