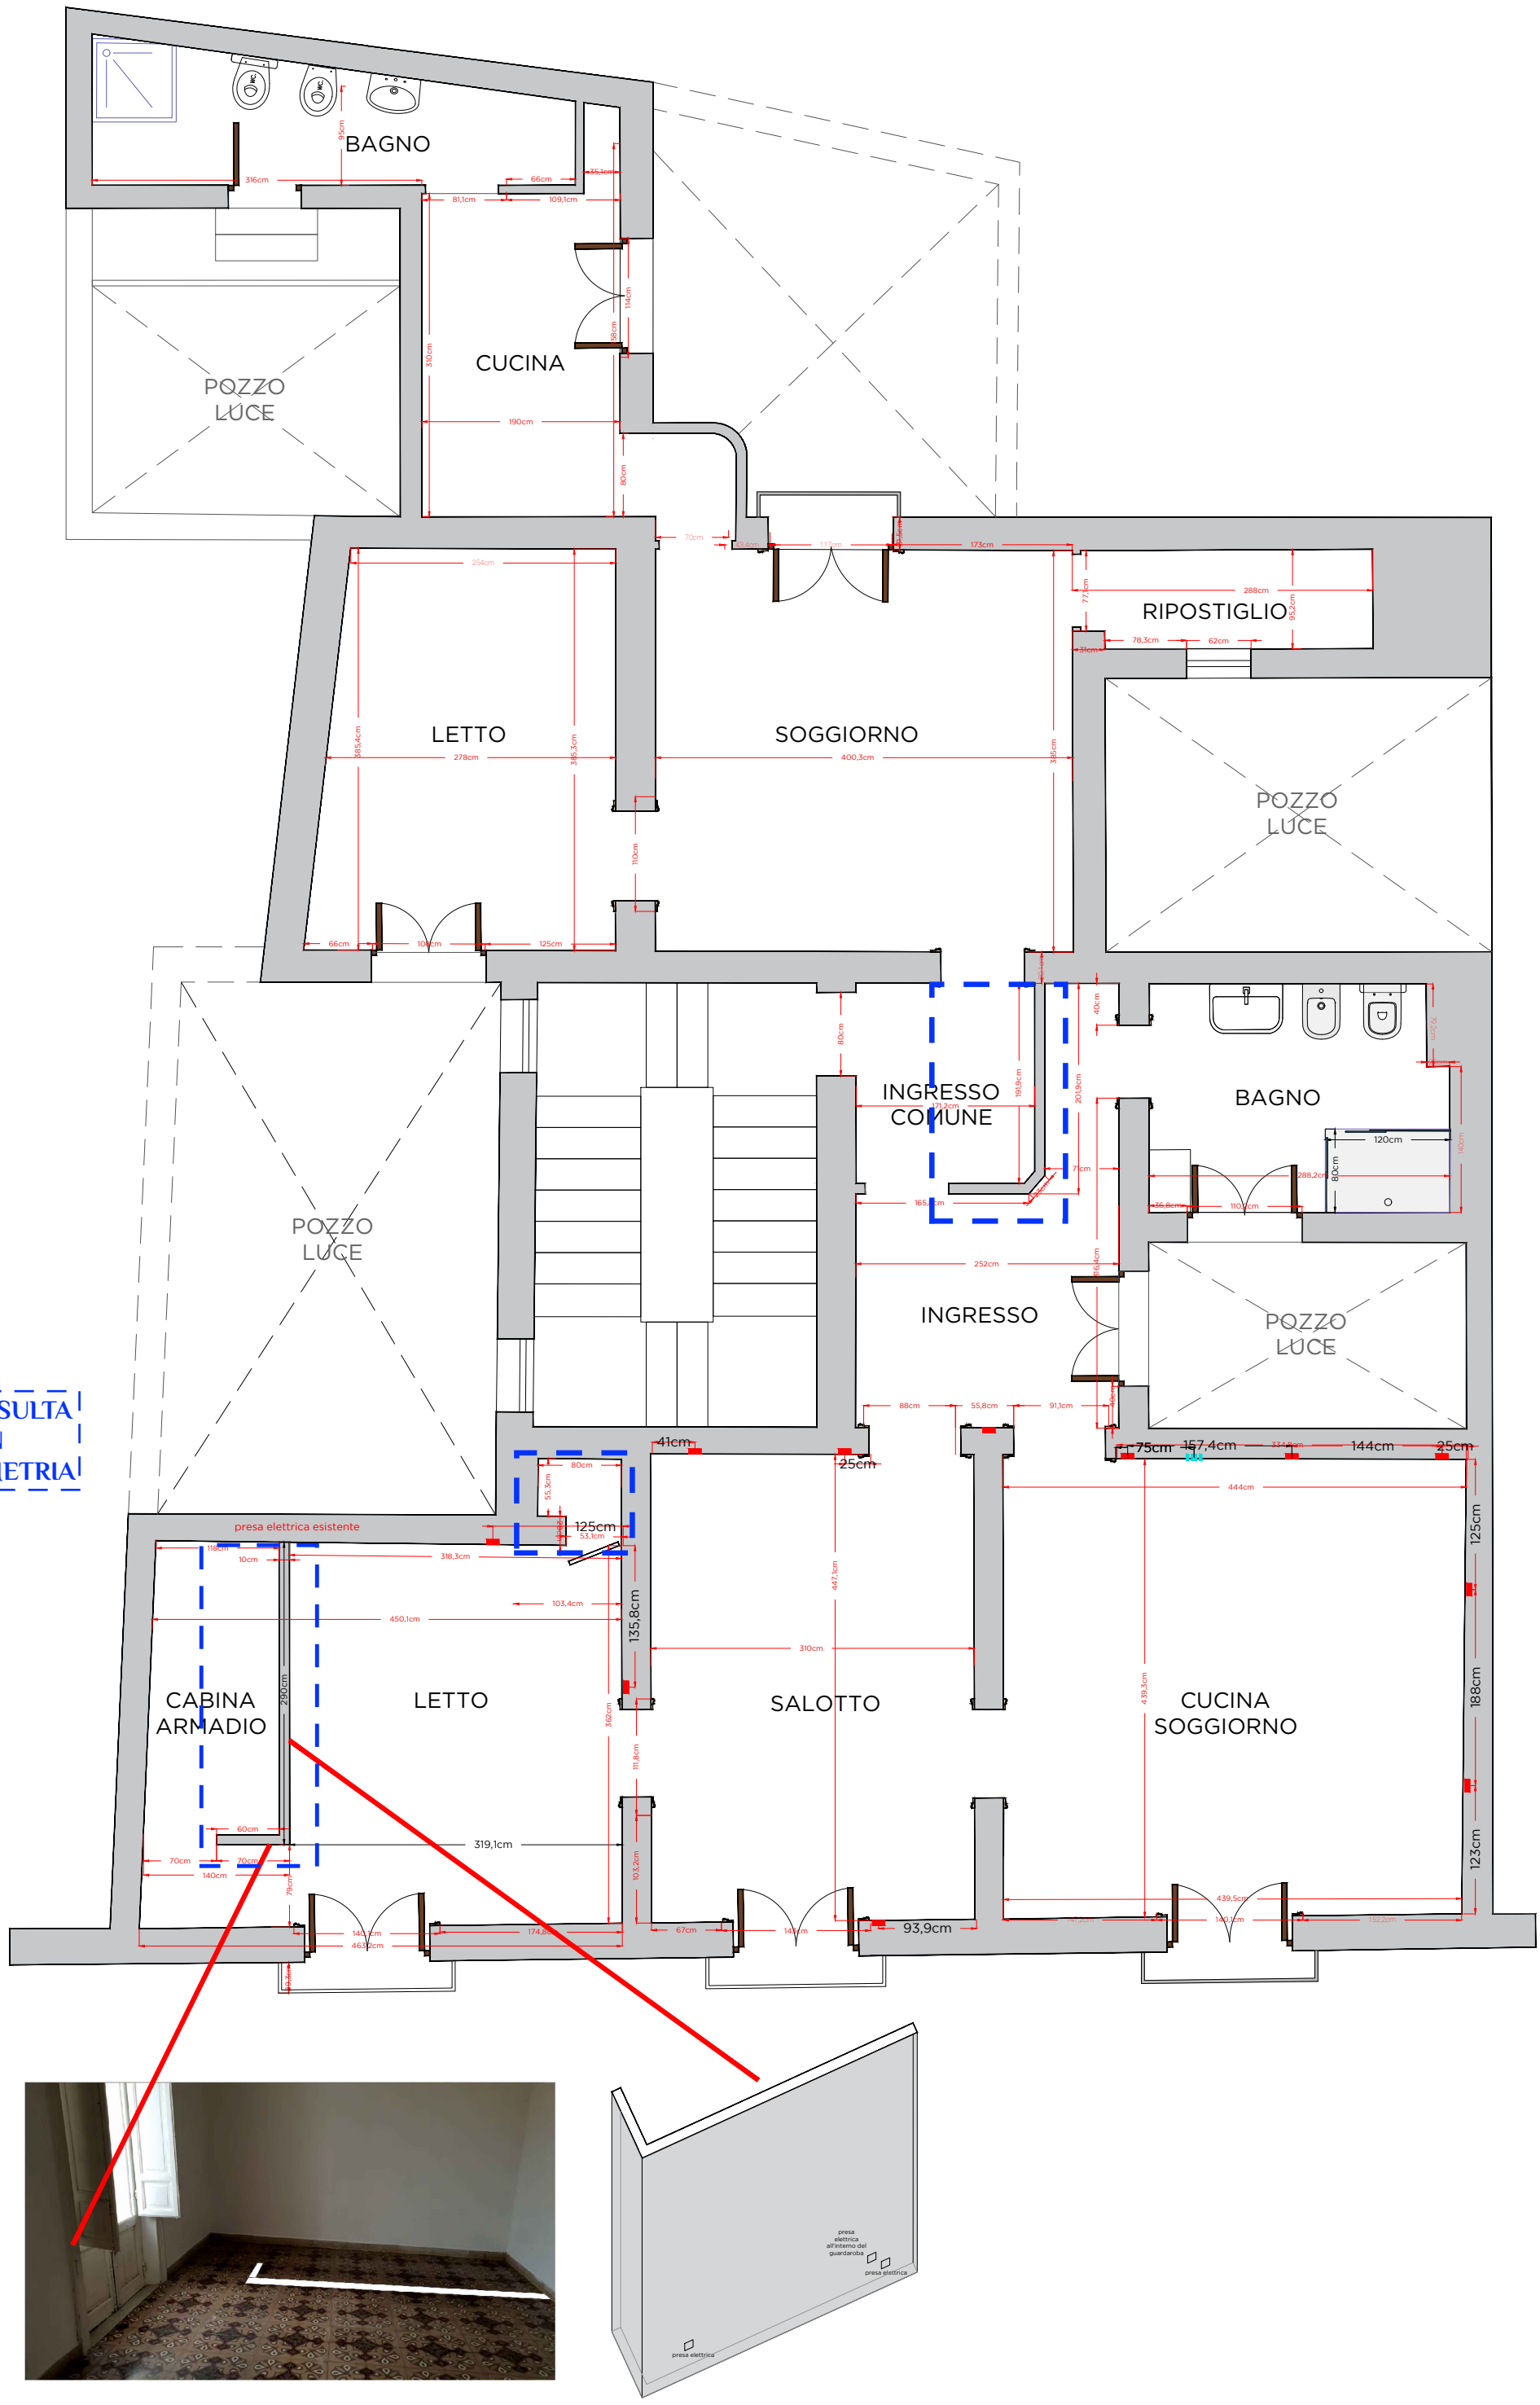
BAGNO
CUCINA
POZZO LUCE
LETTO
SOGGIORNO
RIPOSTIGLIO
POZZO LUCE
POZZO LUCE
INGRESSO COMUNE
BAGNO
INGRESSO
POZZO LUCE
NON RISULTA IN PLANIMETRIA
presa elettrica esistente
CABINA ARMADIO
LETTO
SALOTTO
CUCINA SOGGIORNO
presa elettrica all'interno del guardaroba
presa elettrica
presa elettrica