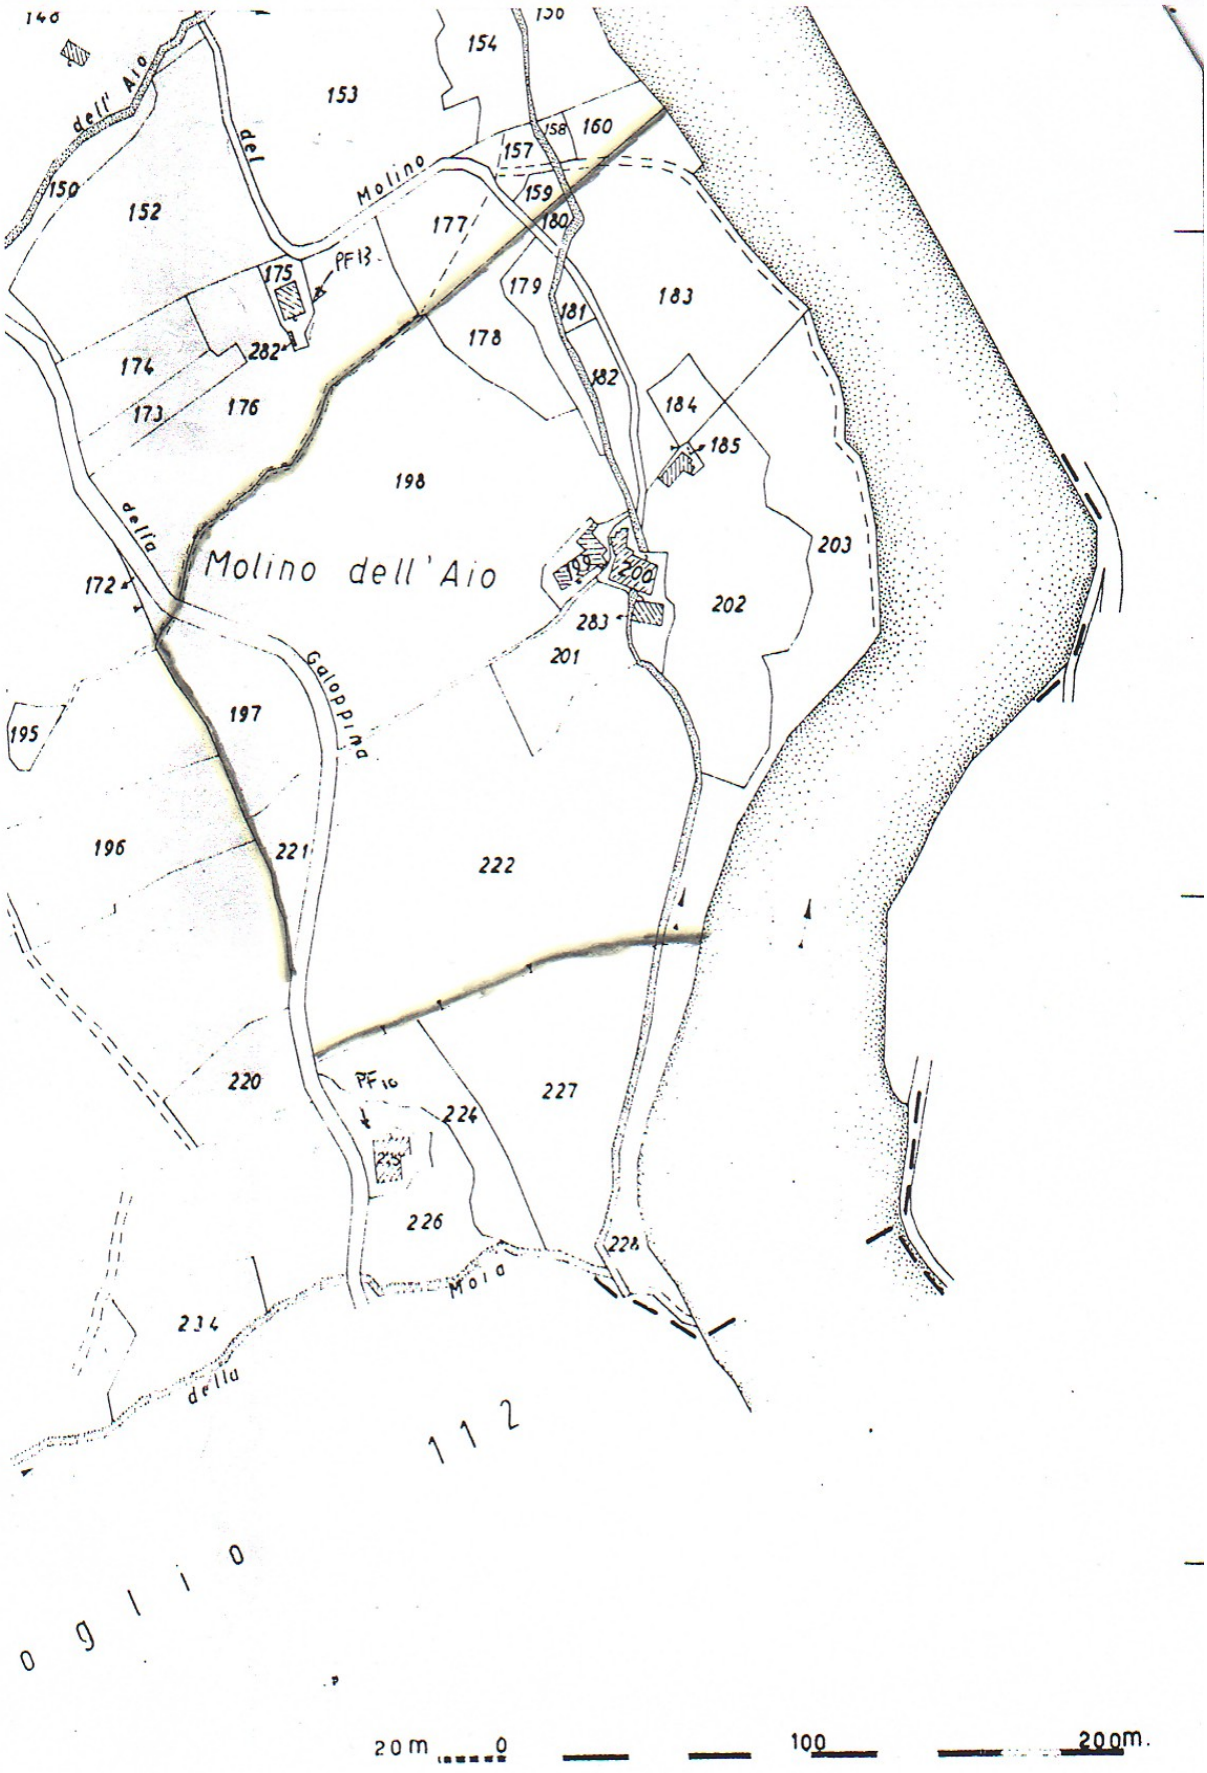

Scala di 1:2000